


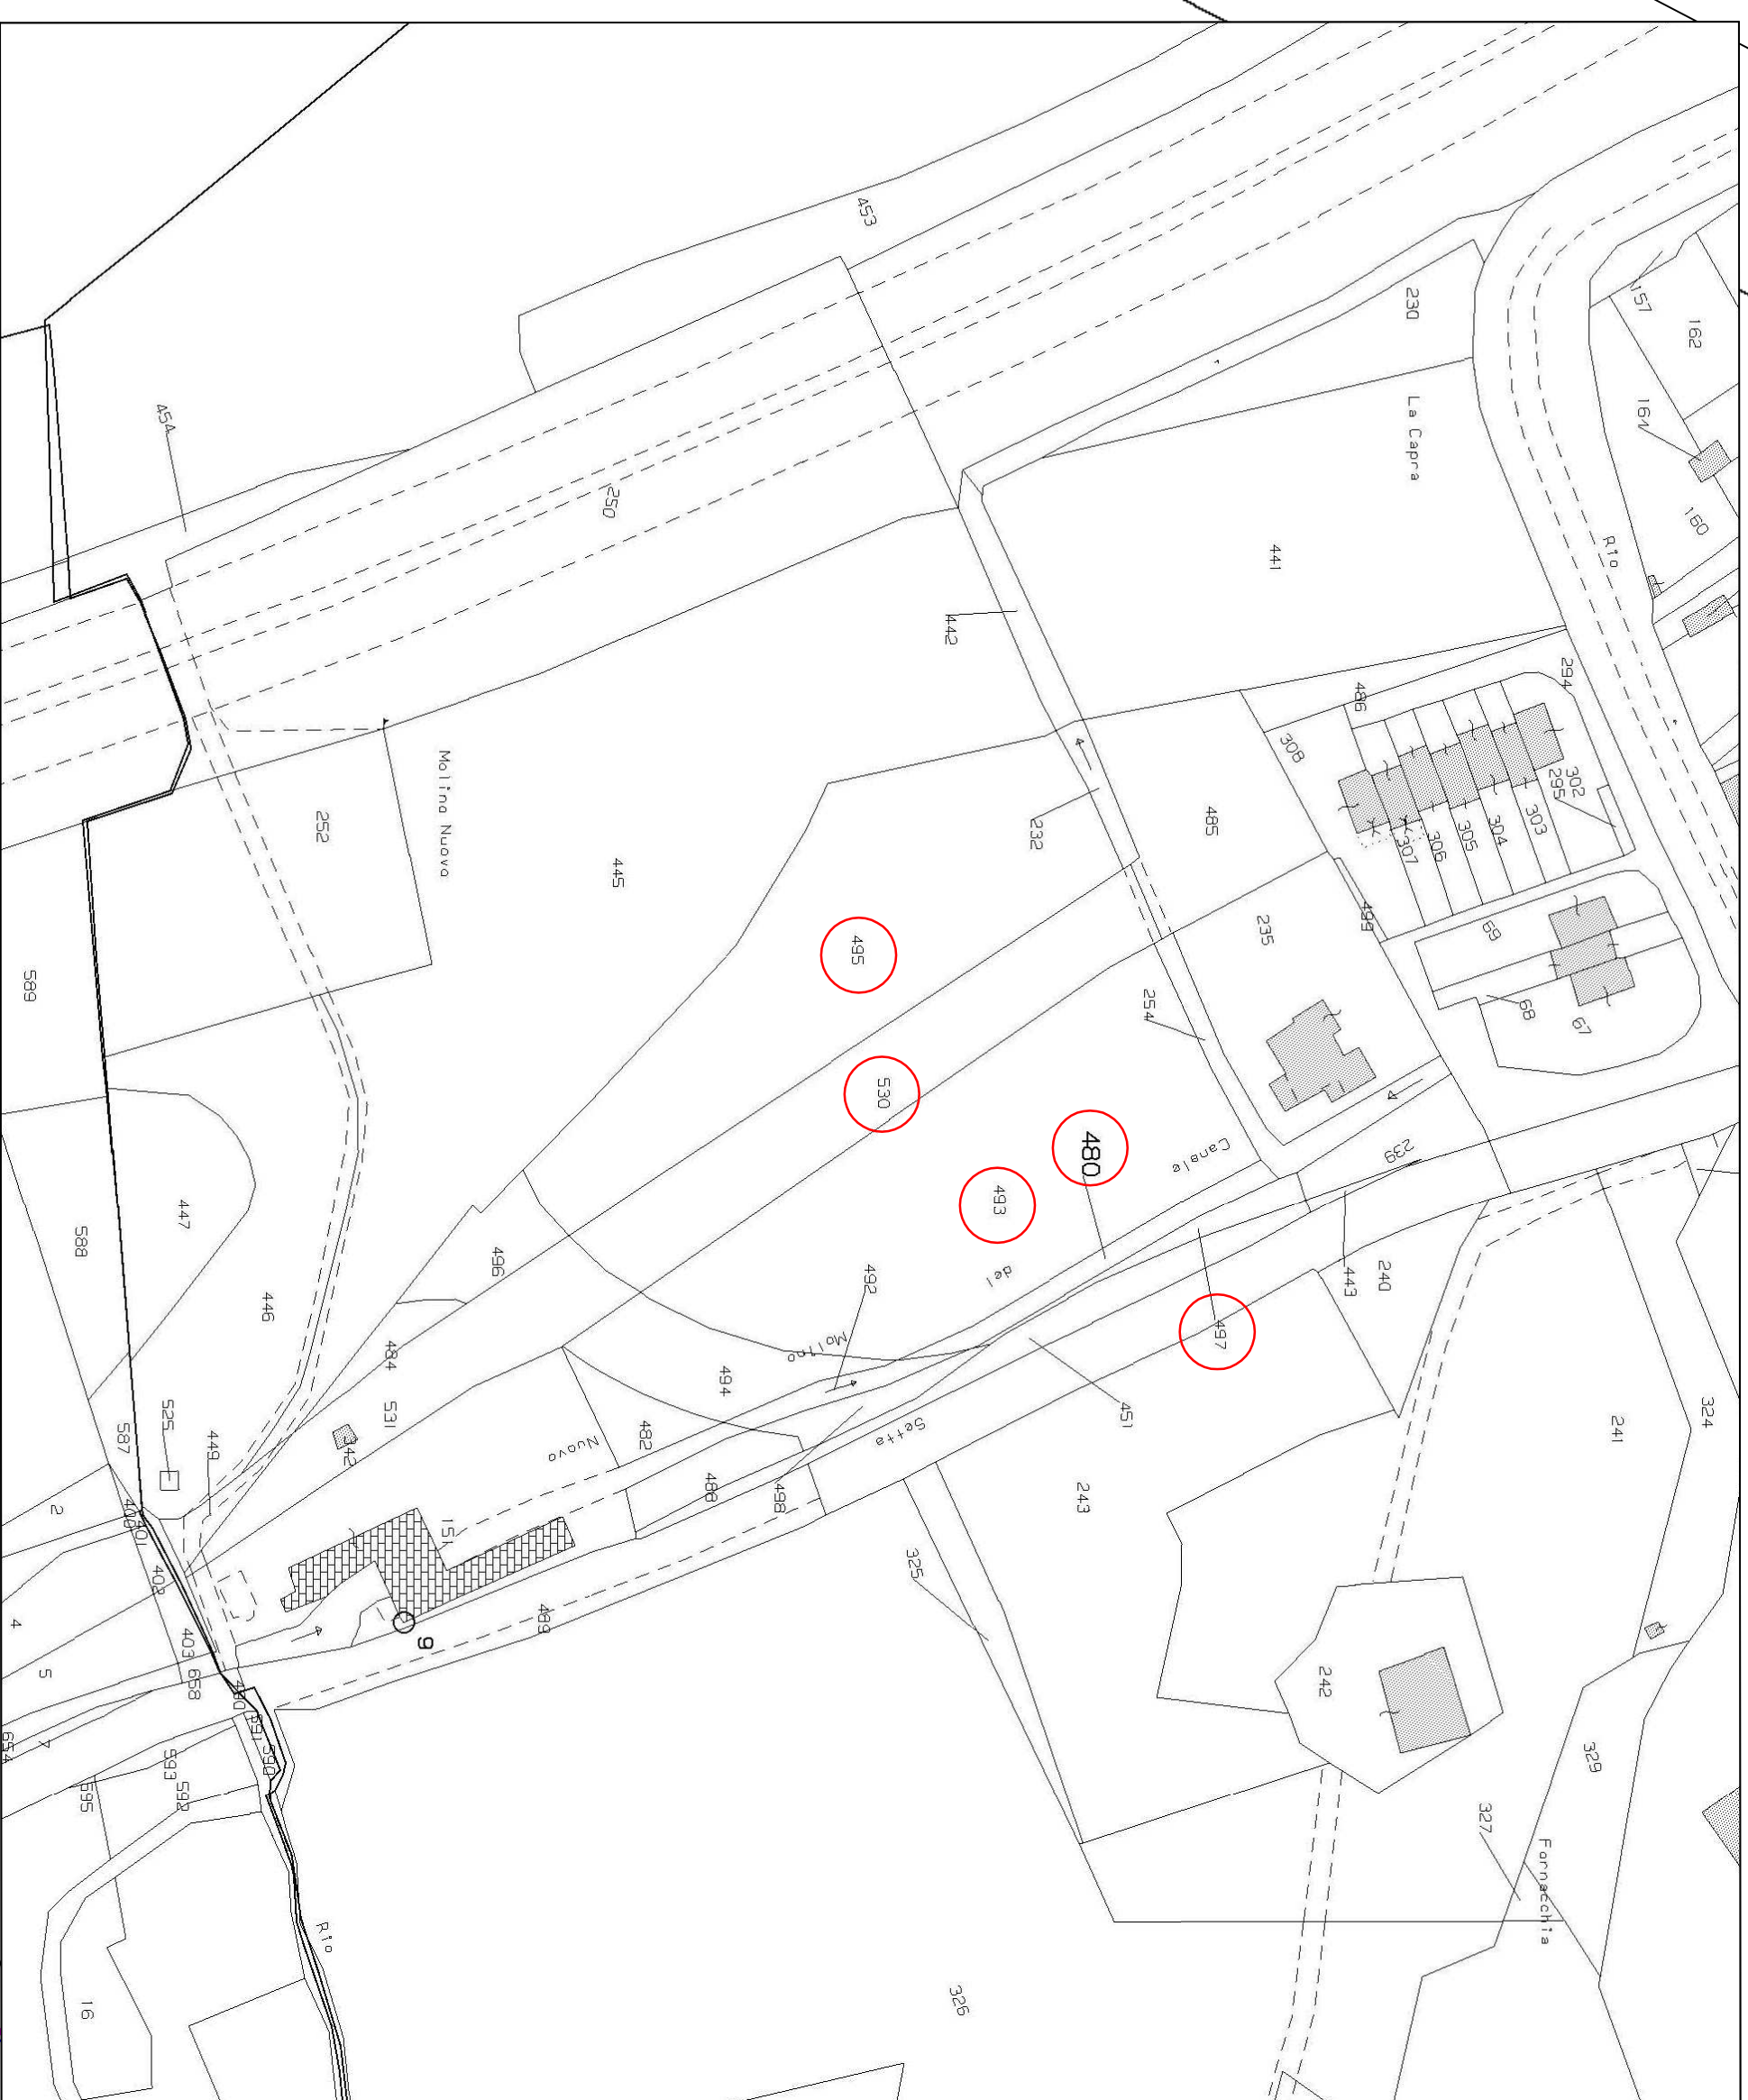

STRALCIO ESTRATTO DI MAPPA SCALA 1:1000
COMUNE DI SASSO MARCONI – FOGLIO 91 MAPPAI 530-493- 495-497- 480



~~STRALCETO~~ FOTO GOOGLE MAPS DELLA ZONA OGGETTO D'INTERVENTO

STUDIO TECNICO ASSOCIATO

Geom. Giovanni Moschini, D'Ercolo
Via Quirino di Marzio n. 62/c - 40133 Bologna
tel. 051.389442 C.F./P.IVA 02518001207 PEC: nodia.giovannini@geopecc.it
Email info@studiotecnicaoss.it - www.studiotecnicaoss.it

PROPRIETÀ:	PROGETTO:
VALLERENO S.R.L. VIA FORRENTA N.597 40037 SASSO MARCONI C.F./P.IVA 038588891207 DEC: vallerenosrl@pec.it	Sviluppo Progetto Nuovo Impianto di Distribuzione Carburanti Planimetria Piano-Altimetrica

UBICAZIONE:
SASSO MARCONI (BO) - STRADA COMUNALE VIA SETTA

DATA

30/06/2021

SCALA:

1:200

TAVOLA

1

IL TECNICO

LA PROPRIETÀ:

VALLERENO SRL
Il Presidente
Giuseppe Tabellini

