




Comune di Sasso Marconi

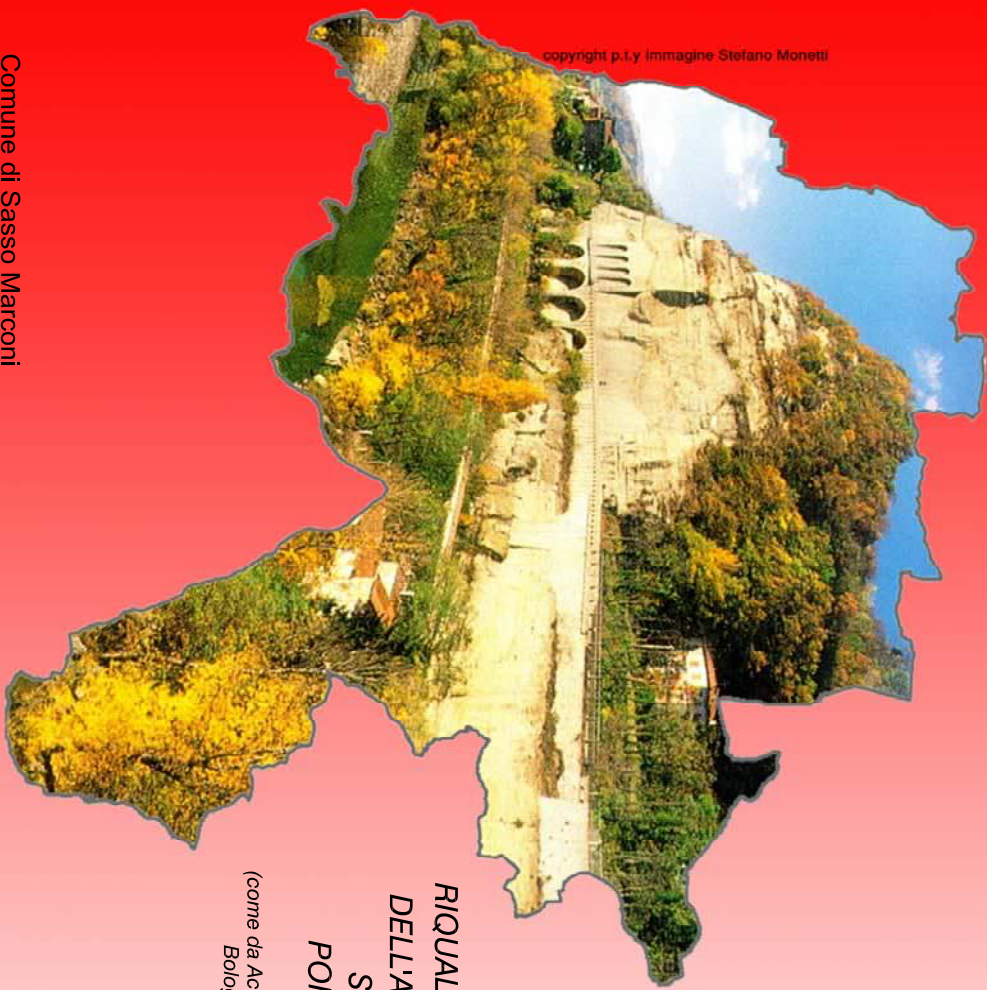

P.R.U.
PROGRAMMA DI
RIQUALIFICAZIONE URBANA
DELL'AMBITO PRODUTTIVO
SOVRA COMUNALE DI
PONTECCHIO MARCONI
(come da Accordo Territoriale tra Provincia di Bologna e Comune di Sasso Marconi del 15.11.2000)

Comune di Sasso Marconi
Sindaco Stefano Mazzanti
Ass. Urbanistica Andrea Mantovani
Ass. All. Produttive Silvano Ventura
Ass. Ambiente Pier Paolo Lanzani

Progettisti
Arch. Moreno Cassani - Tecnico Incaricato
Ing. Andrea Negroni - Dir. U.T. Comune
Arch. Elena De Angelis - U.T. Comune
Geom. Marco Teglia - U.T. Comune

PLANIMETRIA GENERALE

Tav. n. 1/15 del settembre 2010

scala 1:5000

APPROVAZIONE: Delibera di C.C. n° del

Silvio Cassani - Sasso Marconi - tel. e fax 051/842208 - e-mail: archimorino@sassomarconi.it, it

