


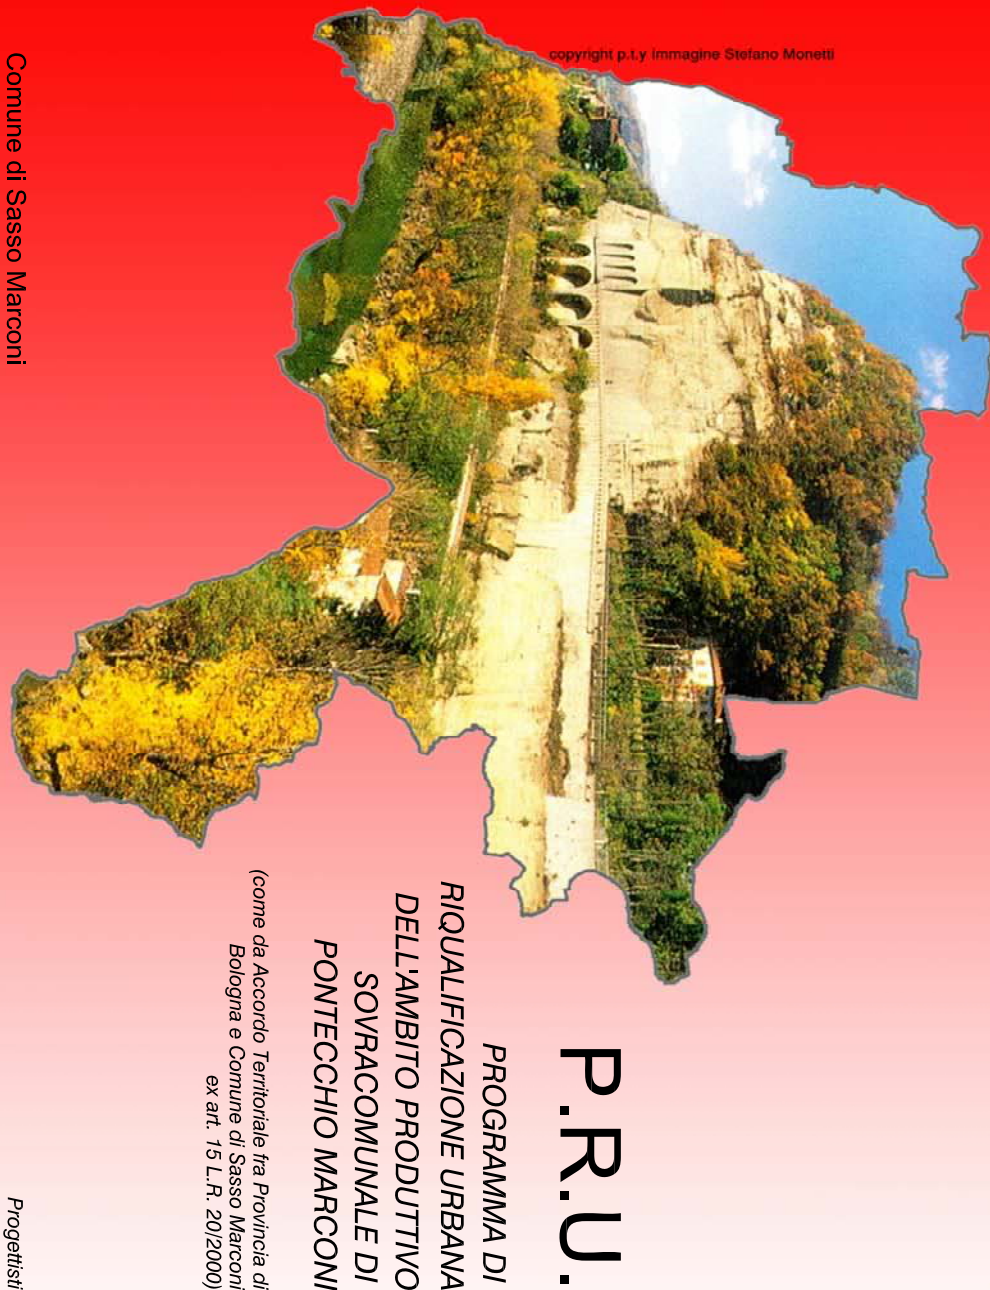

P.R.U.
PROGRAMMA DI
RIGUALFICAZIONE URBANA
DELL'AMBITO PRODUTTIVO
SOVRA COMUNALE DI
PONTECCHIO (MARCONI)

(come da Accordo Territoriale fra Provincia di Bologna e Comune di Sasso Marconi
del art. 13 L.R. 20/2008)

Comune di Sasso Marconi
Sass. S. Maria
Ass. Urbanistica Andrea Mantovani
Ass. At. Produttive Silvio Ventura
Ass. Ambiente Pier Paolo Lanzani

Progettisti
Arch. Moreno Casarini - Tecnica Progettazione
Ing. Andrea Negroni - Dir. U.T. Comune
Arch. Elena De Angelis - U.T. Comune
Geom. Marco Toggia - U.T. Comune

DELIMITAZIONE DEI SUB-AMBITI

Tav. n. 2/5 del settembre 2010

APPROVAZIONE Delibera di C.C. n° 064



scala 1:5000


Porzione di fabbricato (Cattiera del Maglio) soggetta a vincolo storico-testimoniale



0 50 100 150 m

- Limite d'Ambito
- SA1
 - SA1bis
 - SA2
 - SA3
 - SA4
 - SA5
 - SA6
 - SA7

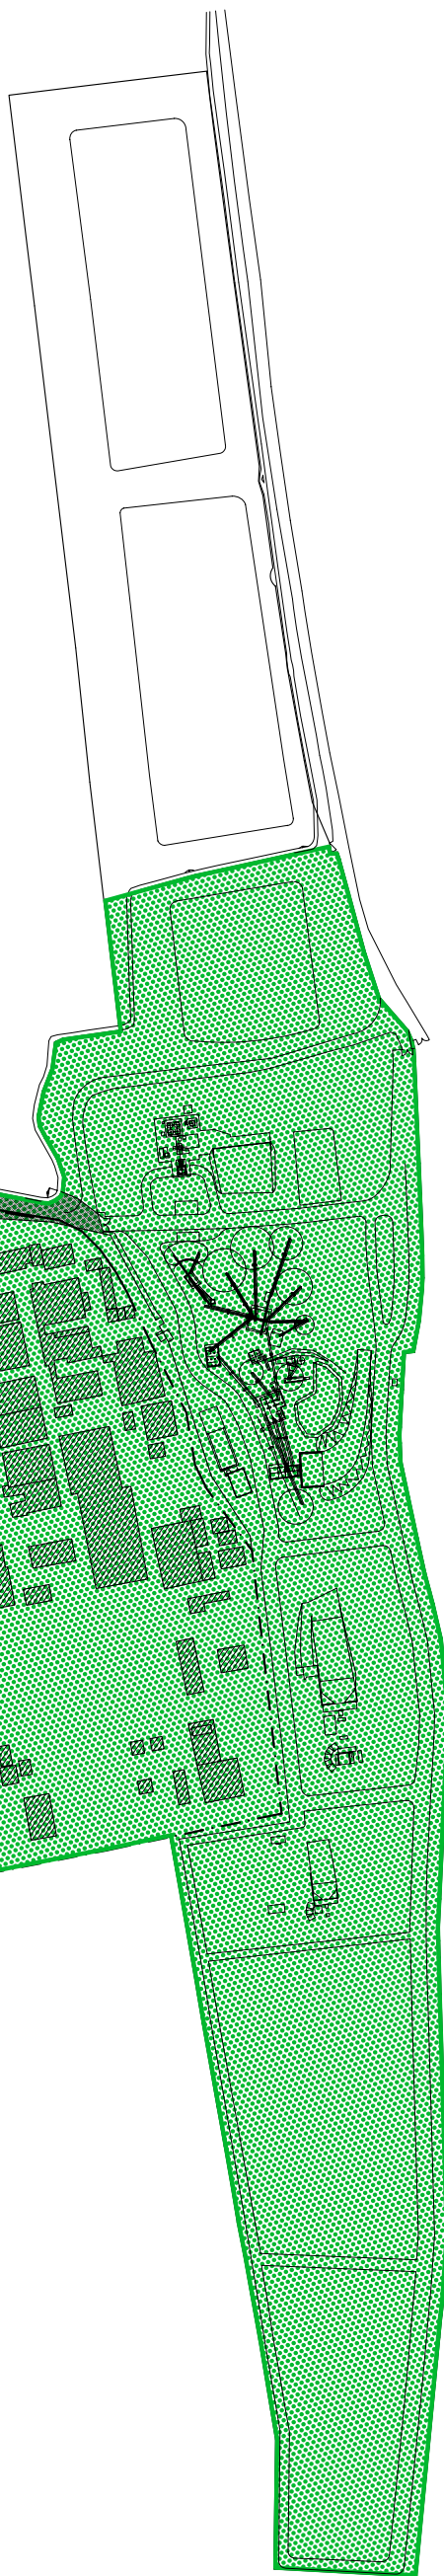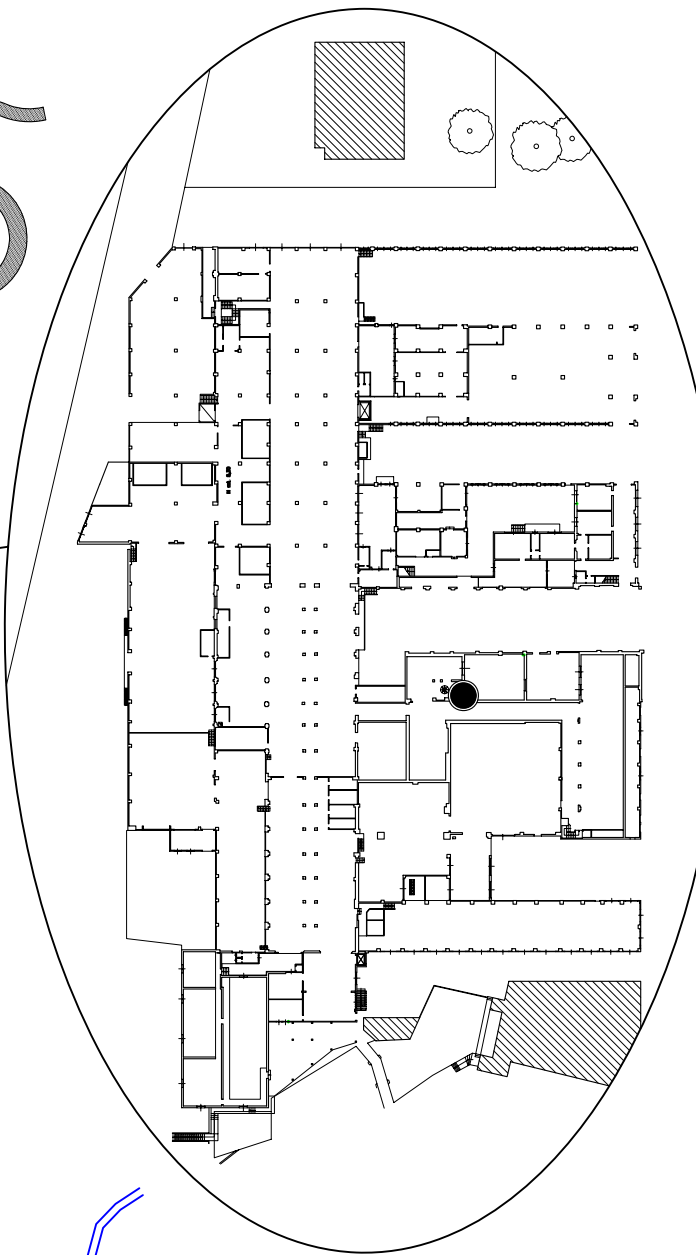

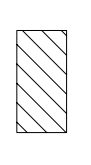 **AREE DI INVASO E REGIMAZIONE PREVISTE
NELL'ACCORDO TERRITORIALE**
Le proposte di PRU previste per tali aree saranno
possibili solo in seguito alla risoluzione dei problemi
di regimazione delle acque in corso di studio

