
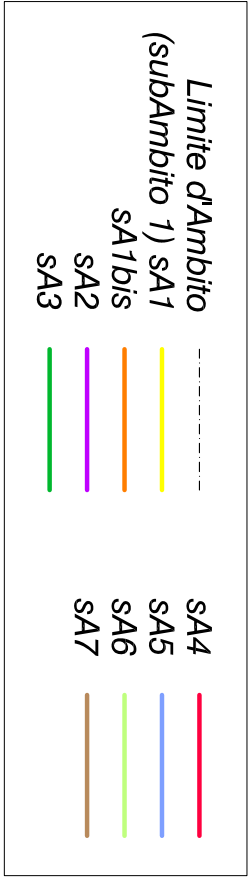
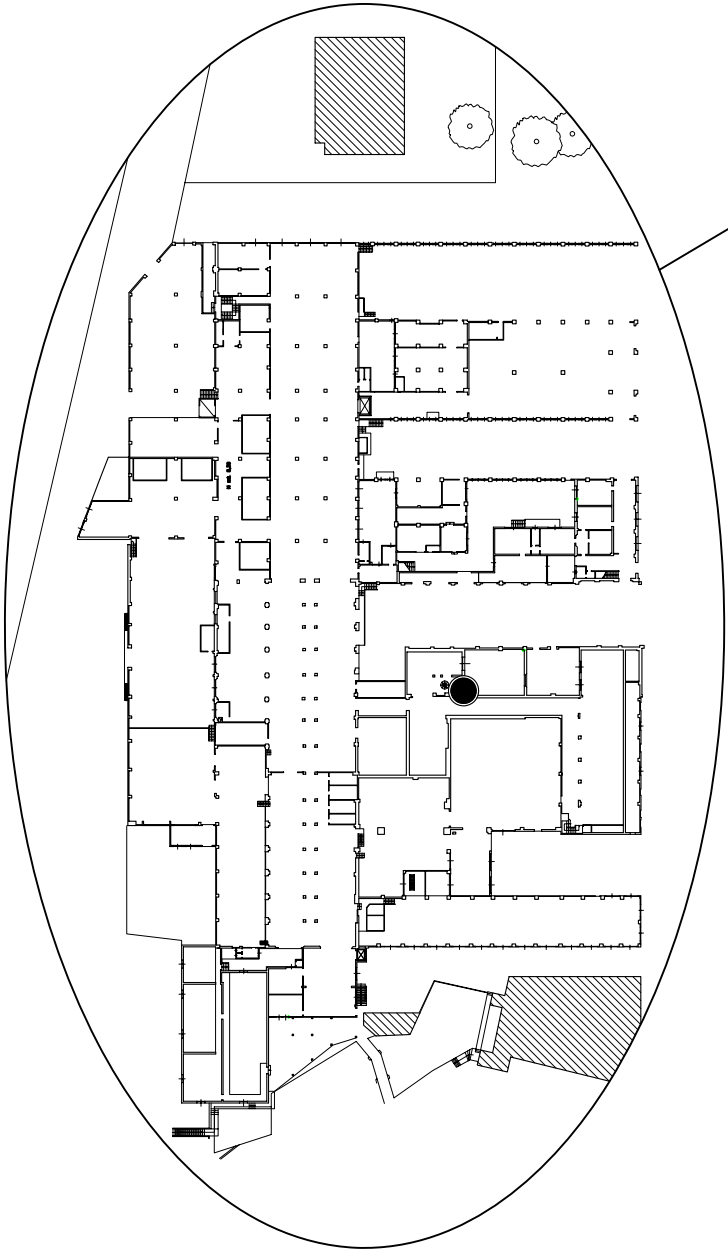


AREE DI INVASO E REGIMAZIONE PREVISTE
NELL'ACCORDO TERRITORIALE

Le proposte di PRU previste per tali aree saranno
possibili solo in seguito alla risoluzione dei problemi
di regimazione delle acque in corso di studio

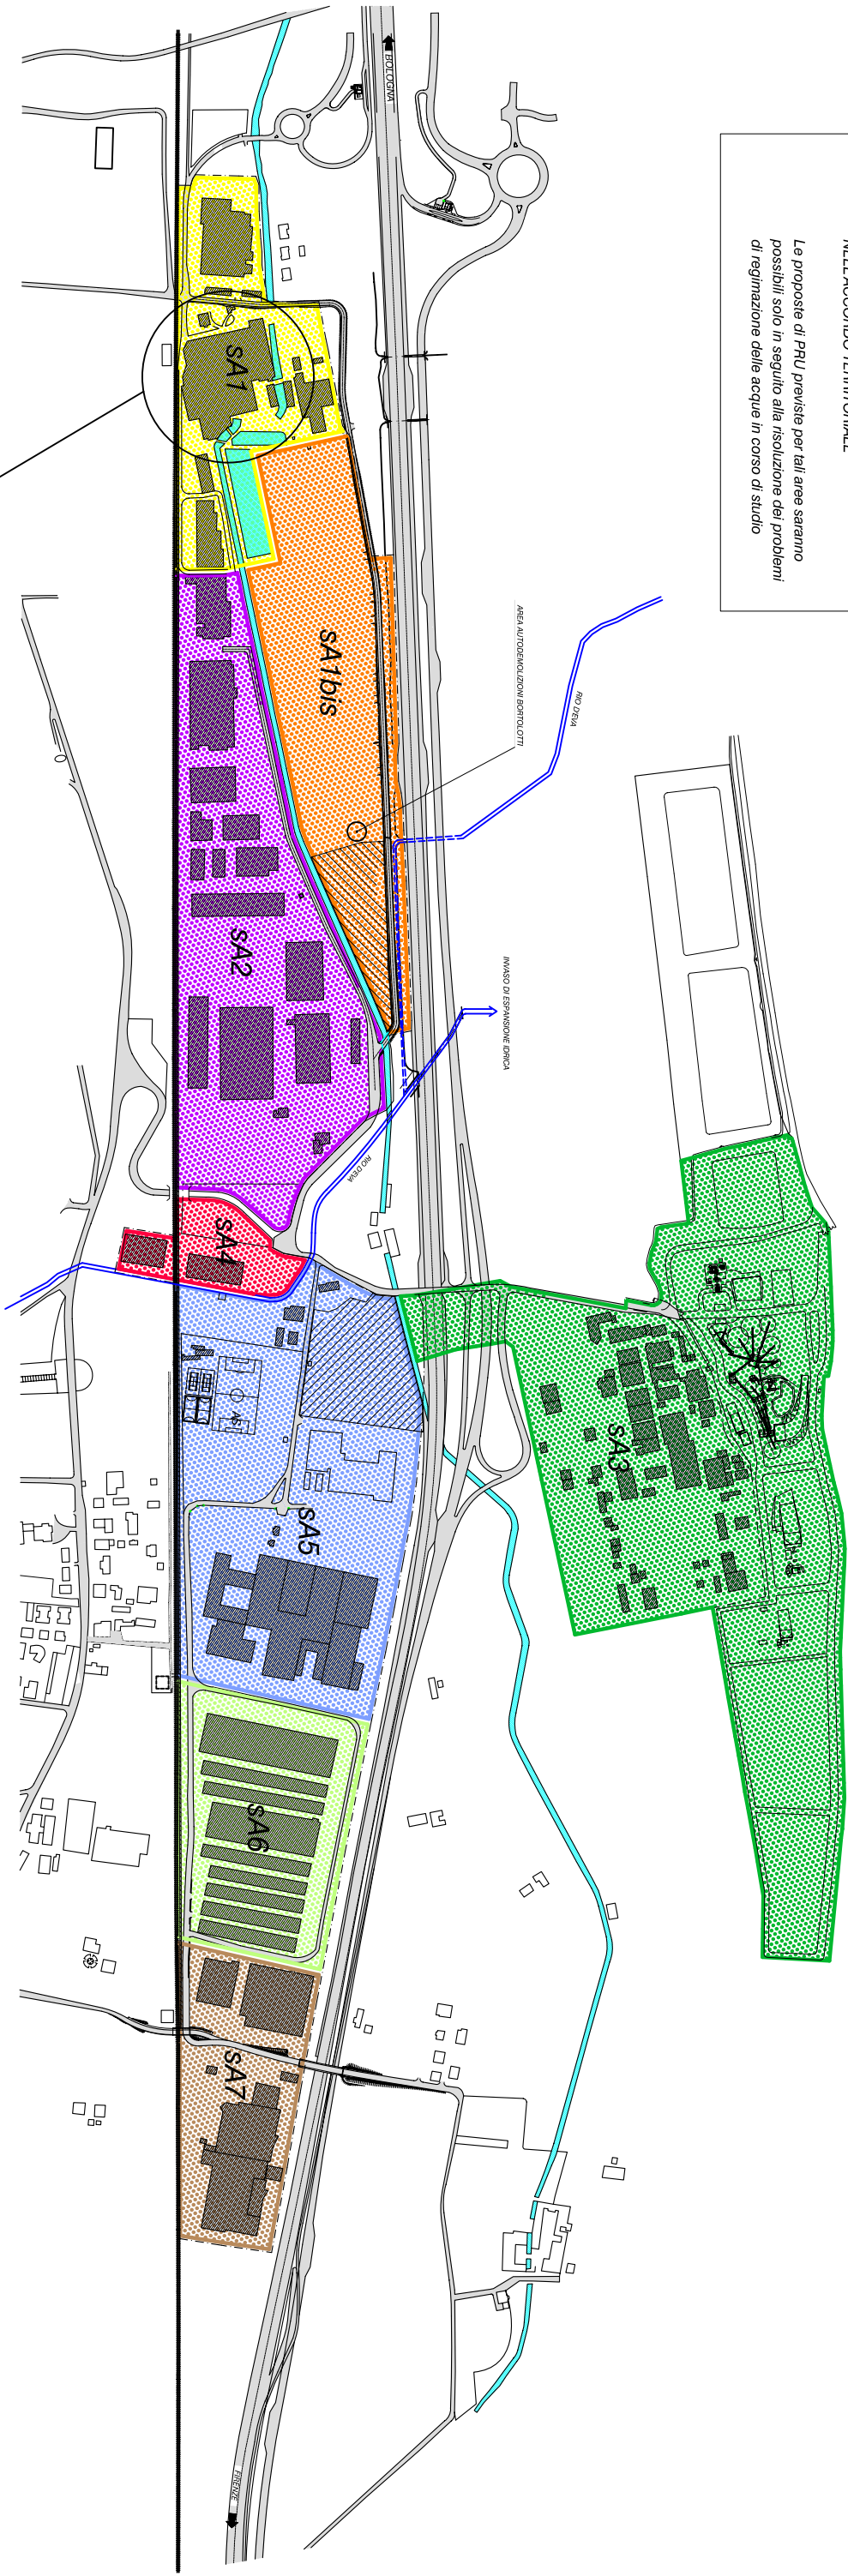

Comune di Sasso Marconi
PROVINCIA DI BOLOGNA

P.R.U.

PROGRAMMA DI RIQUALIFICAZIONE
URBANA DELL'AMBITO PRODUTTIVO
SOVRACOMUNALE DI PONTECCHIO MARCONI
(come da Accordo Territoriale fra Provincia di Bologna
e Comune di Sasso Marconi ex art. 15 L.R. 20/2000)

DELIMITAZIONE DEI SUB-AMBITI

Tavola prodotta anche in scala 1:5000

Generale					Tavola n.
Architettonico					2/7
Strutturale					
Tecnologico					
Scala Disegno					