



Comune di Sasso Marconi





**PSC**  
PIANO  
STRUTTURALE  
COMUNALE  
ai sensi della L. R. 20/2000

Quadro conoscitivo

QCIS.2

INSEDIAMENTI STORICI ANNUCLEATI

CAIRE - Urbanistica

MAGGIO 2004

LEGENDA

PERIMETRAZIONE DELL'INSEDIAMENTO STORICO

Nucleo e/o insediamento storico

Area di integrazione

DISCIPLINA DEL P.R.G. VIGENTE

Categorie di intervento

cat. A.2.1 - Restauro e risanamento conservativo

cat. A.3.1 - Ristrutturazione

Tipologia degli edifici classificati come beni culturali

R

Residenza rurale

F

Fienile/stalla

a

Accessorio agricolo

A

Abitazione plurifamiliare

B

Edificio con botteghe

PR

Produttivo

V

Villa

O

Oratorio

SC

Cimitero

P

Palazzo

CH

Chiesa

T

Torre


001

Numero di riferimento alla scheda di indagine

Vincoli legge n° 1089/1939

Edifici vincolati

SCALA 1:2000

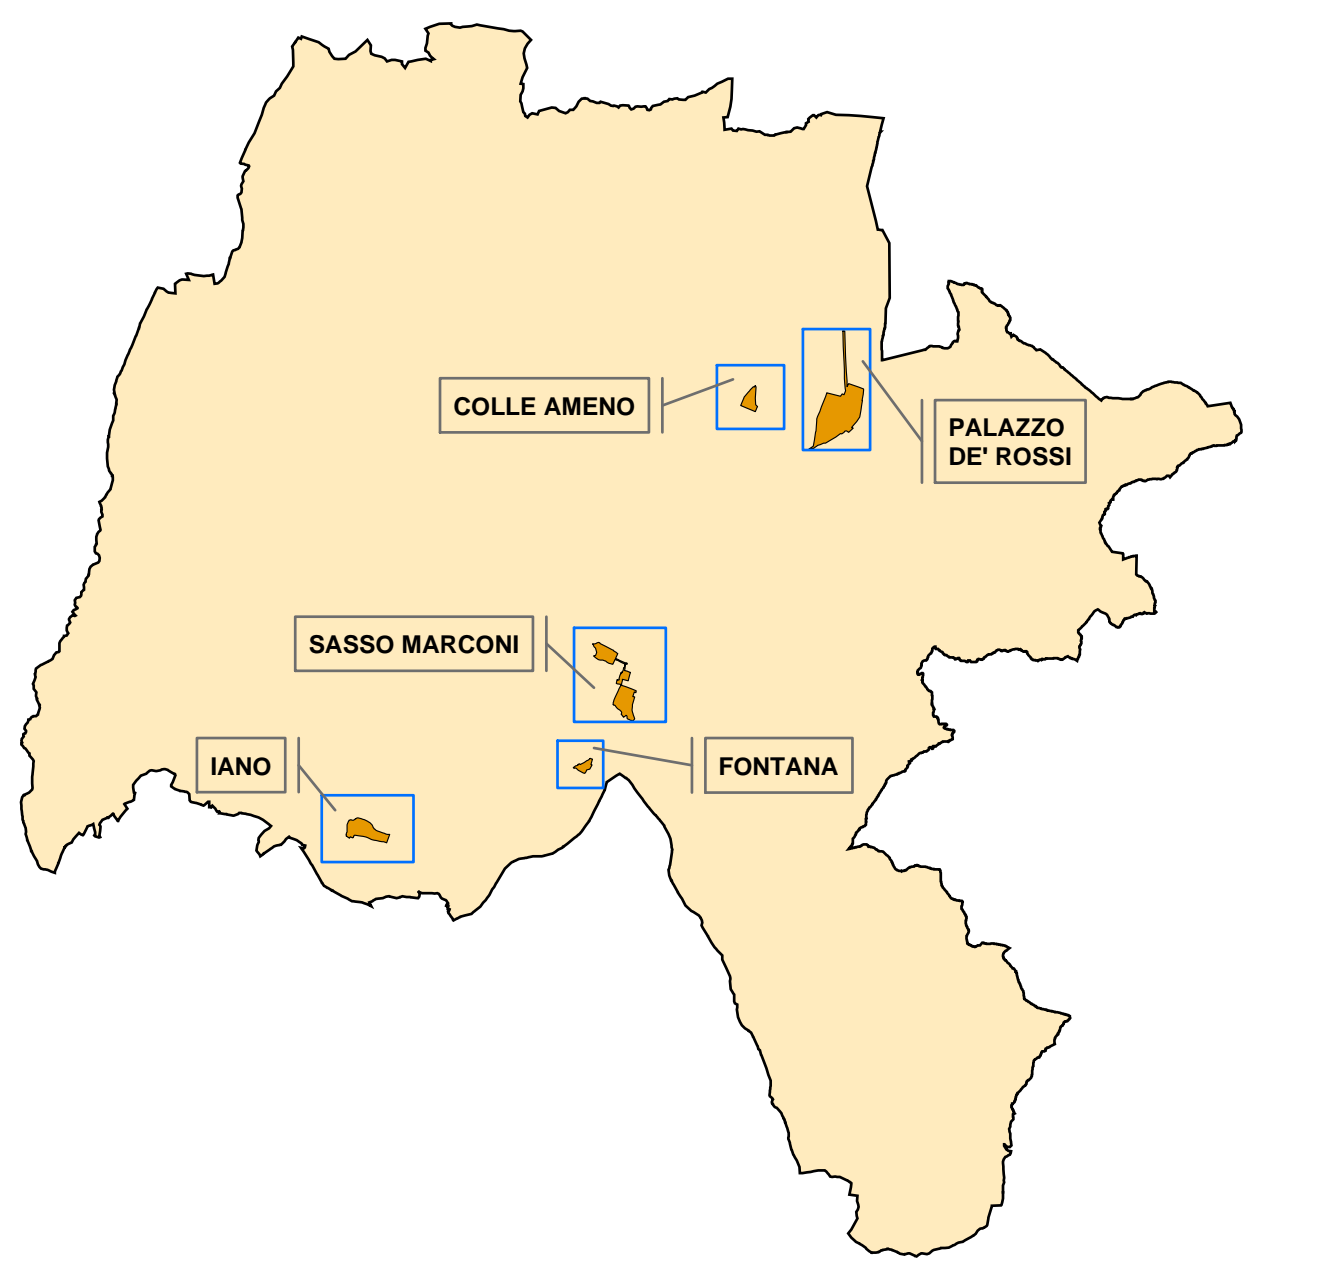

COLLE AMENO

PALAZZO DE' ROSSI

SASSO MARCONI

IANO

FONTANA

