


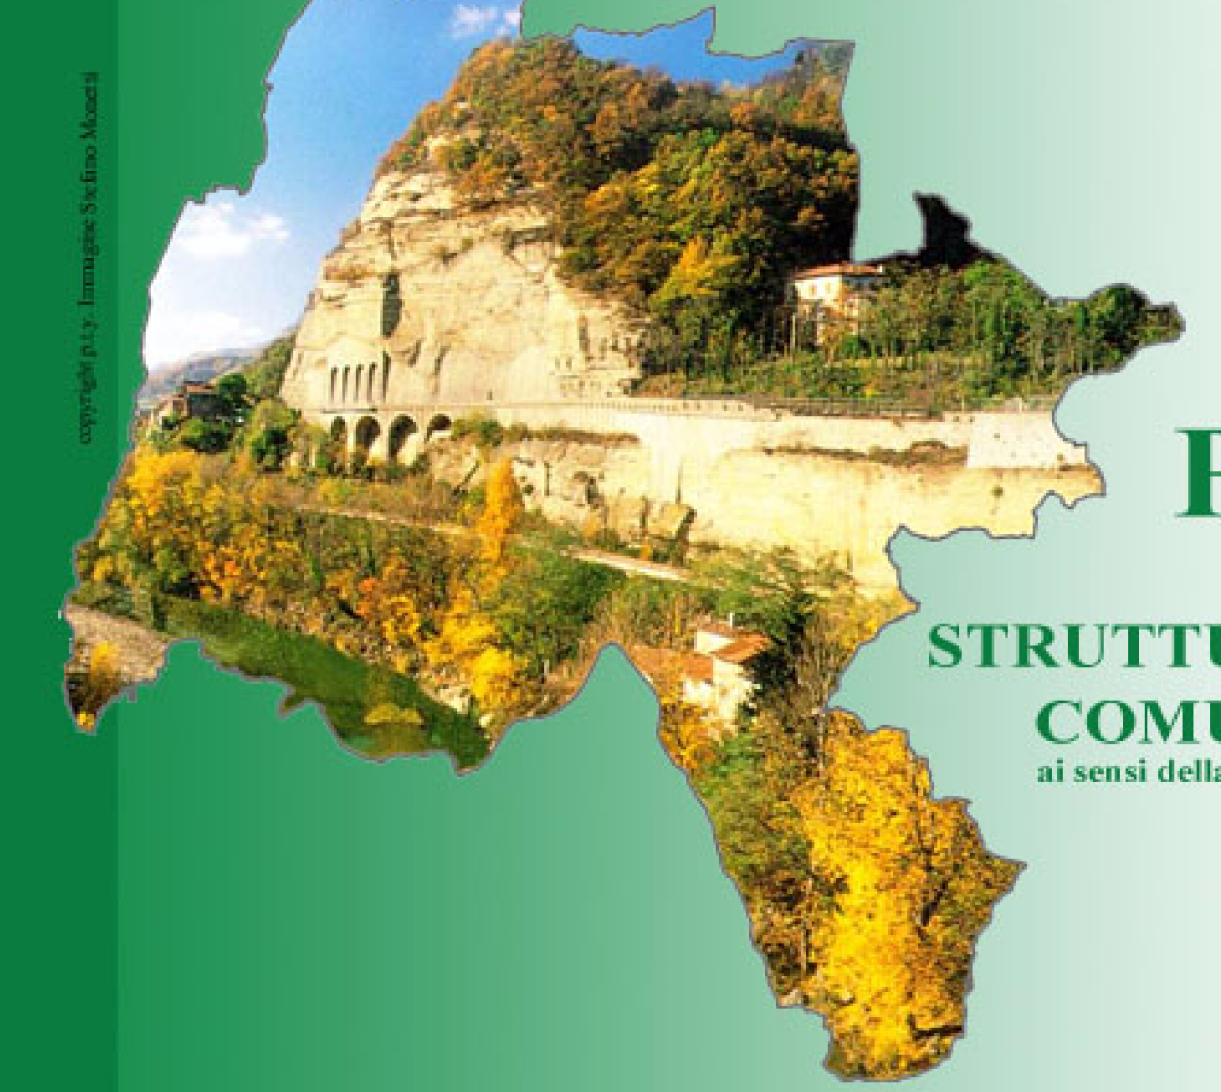


PSC
PIANO
STRUTTURALE
COMUNALE
ai sensi della L. R. 20/2000

Quadro conoscitivo

QCIS.6

Cartografia con l'individuazione
delle unità edilizie di interesse storico-ambientale
Tavola NORD
Scala 1:10.000

aggiornamento maggio 2007

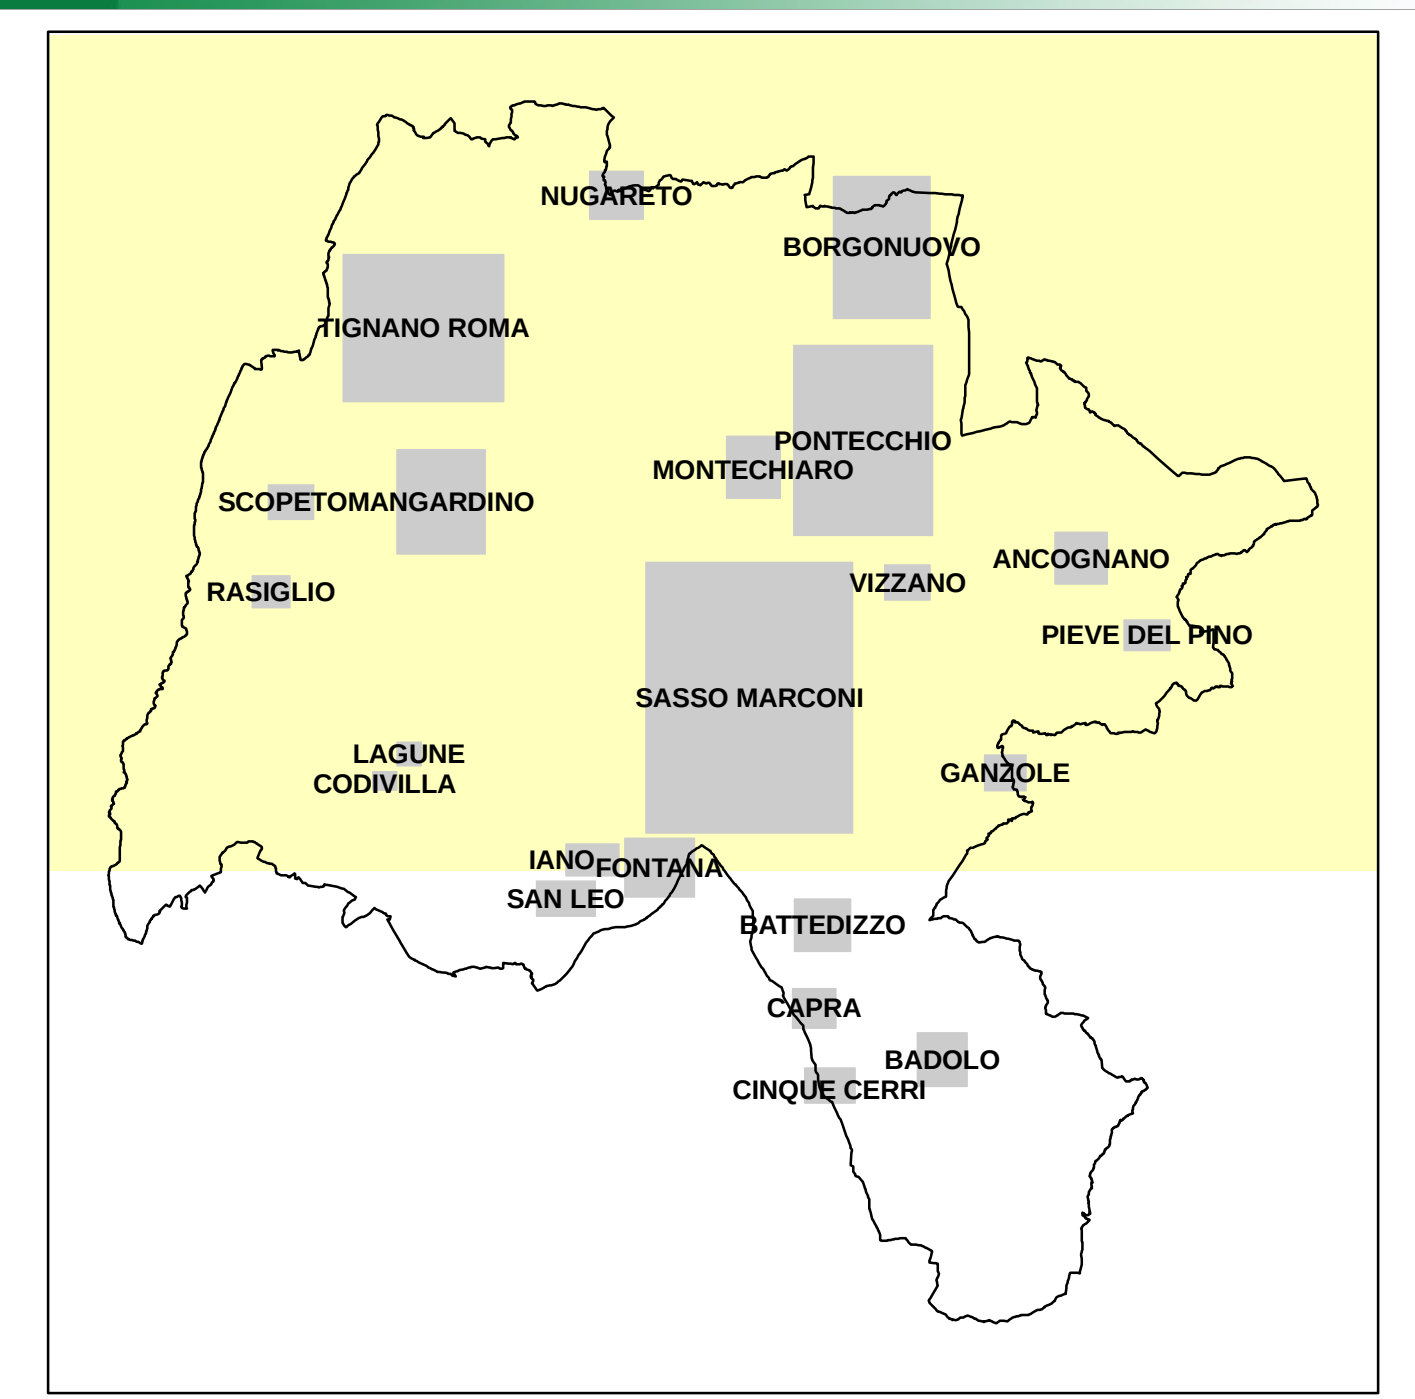

Legenda

Edifici

- CLASSIFICATO
- NON CLASSIFICATO
- Scheda n.
- Confine Comunale

