


**Legenda**

- Rispetto ai punti di captazione di acque destinate al consumo umano**
  - Sorgenti di potenziale destinazione al consumo umano
  - Zone di rispetto alle sorgenti (D.Lgs. n. 192/1999)
- Rispetto a impianti di depurazione**
  - Depuratori esistenti
  - Rispetto agli impianti di depurazione (Del. C.M.L.L.P.P. n. 48/1977)
- Vincolo cimiteriale**
  - Aree cimiteriali esistenti
  - Vincolo cimiteriale (R.D. n. 1256/1934)
- Impianti fissi per l'emittenza radio e televisiva**
  - RADIO
  - TV
- Impianti fissi per la telefonia mobile**
  - Omnitel
  - TRE
  - Tim
  - Wind
- Rispetto a elettrodotti**
  - Linea AT
  - Linea MT
  - Cabine di trasformazione MT/BT
  - Cabine di trasformazione primaria
  - Rispetto a elettrodotti (L.R. n. 30/2000)
- Rispetto a cabine di decompressione gas metano**
  - Cabine di decompressione
  - Fascia di rispetto
- Distanze minime a protezione del nastro ferroviario**
  - Ferrovia
  - Distanze minime a protezione del nastro ferroviario (D.P.R. n. 753/1980)
- Vincolo idrogeologico**
  - Territorio vincolato (R.D.L. n. 3267/1923)
- Vincolo idraulico**
  - Reticolo principale (PTCP Art. 4.2)
  - Reticolo minore (PTCP Art. 4.2)
  - Acque pubbliche (R.D. n. 1775/1933)
  - Tratti tombati del reticolo minore
  - Vincolo idraulico (R.D. n. 523/1904)
- Vincolo di autorizzazione paesaggistica relativa alle fasce di 150 m dai corsi d'acqua (D.Lgs. n. 42/2004 Art. 142)**
- Beni culturali e paesaggistici (D.Lgs. 42/2004 Art. 10 commi 1 e 3)**
- Beni pubblici di cui all' Art. 12 del D.Lgs. 42/2004**
- Sistema collinare (PTCP Artt. 3.2, 7.1 e 10.8)**
- Sistema forestale e boschivo (PTCP Art. 7.2)**
- Alvei attivi e invasi dei bacini idrici (PTCP Art. 4.2)**
- Aree dei conoidi della pedecollina e alta pianura classificate con grado di vulnerabilità dell' acquifero alto, elevato o estremamente elevato (PTCP Artt. 5.3 e 5.4)**
- Fasce di tutela fluviale (PTCP Art. 4.3)**
- Fasce di pertinenza fluviale (PTCP Art. 4.4)**
- Aree ad alta probabilità di inondazione (PTCP Art. 7.5)**
- Riserva naturale orientata del "Contrafforte Pliocenico"**
- Zona di tutela naturalistica della "Rupe del Sasso"**
- Zone di tutela naturalistica (PTCP Art. 7.5)**
- Zone di particolare valore paesaggistico-ambientale (PTCP Art. 7.3)**
- Confine comunali

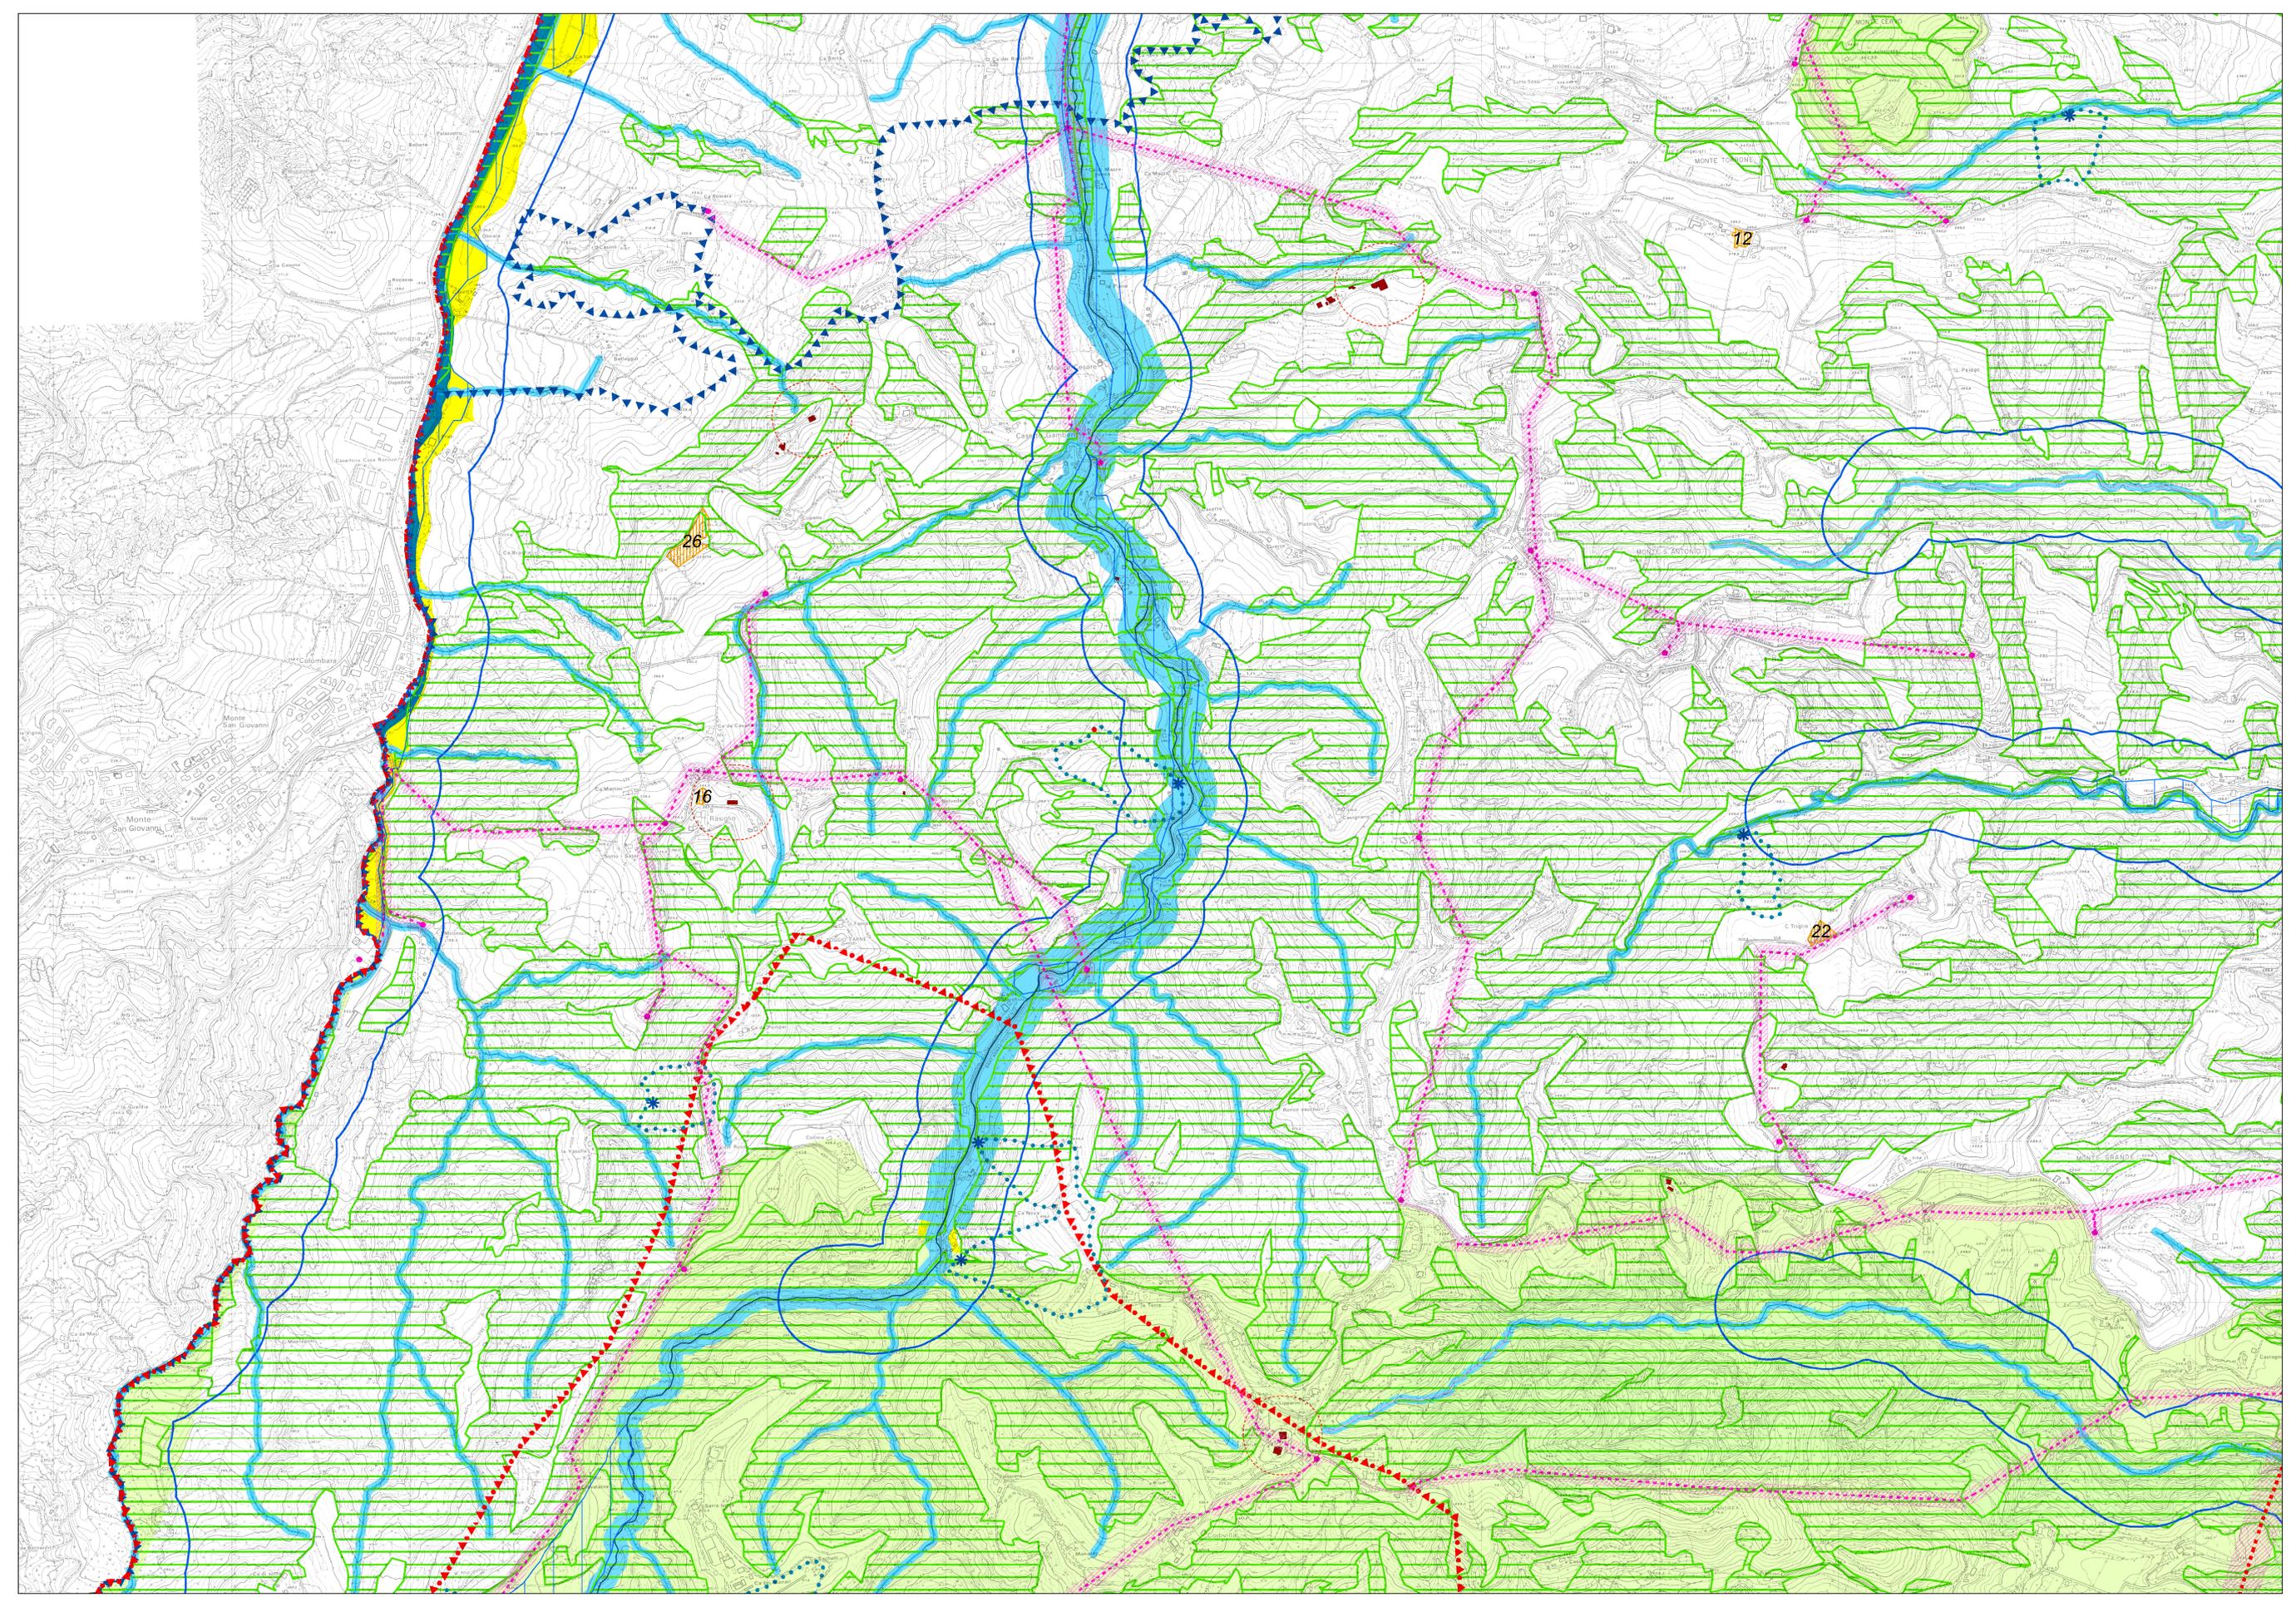

**Comune di Sasso Marconi**

**PSC**  
**PIANO**  
**STRUTTURALE**  
**COMUNALE**  
ai sensi della L. n. 20/2000

*Quadro conoscitivo*

**QC VI.1**      **CARTA DEI VINCOLI**  
1:5000

**FOGLIO 3**  
Luglio 2007

CAIRE - Urbanistica