




Comune di Sasso Marconi



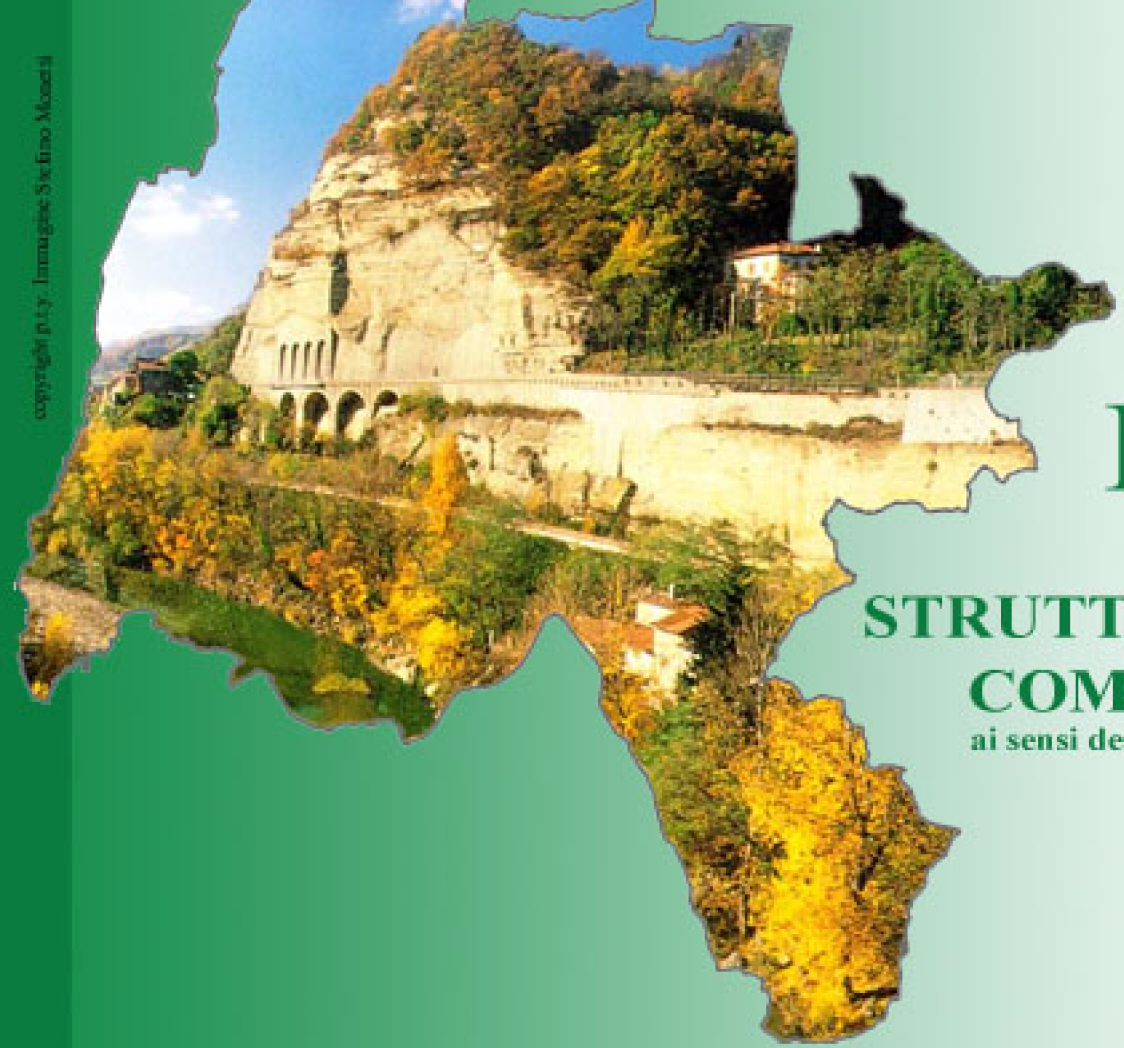

PSC
PIANO
STRUTTURALE
COMUNALE
ai sensi della L. R. 20/2000

QCVI.2

PROPOSTA DI CLASSIFICAZIONE
DELLA VIABILITA' EXTRAURBANA
SCALA 1:18000

CAIRE - Urbanistica

MAGGIO 2004

Quadro conoscitivo

LEGENDA

Classificazione delle strade

A - Autostrada esistente

Autostrada esistente soggetta a riclassificazione

Autostrada di progetto

B - Strade extraurbane principali esistenti

Strade extraurbane principali esistenti soggette a riclassificazione

Strade extraurbane principali di progetto

C - Strade extraurbane secondarie esistenti

Strade urbane di progetto

F - Strade extraurbane locali comunali

F - Strade extraurbane locali vicinali

Territorio Urbano

Territorio urbanizzato secondo il PRG vigente

Aree di espansione del PRG vigente

Centri abitati come da delibera di G.C. n°420 del 10/05/1994

