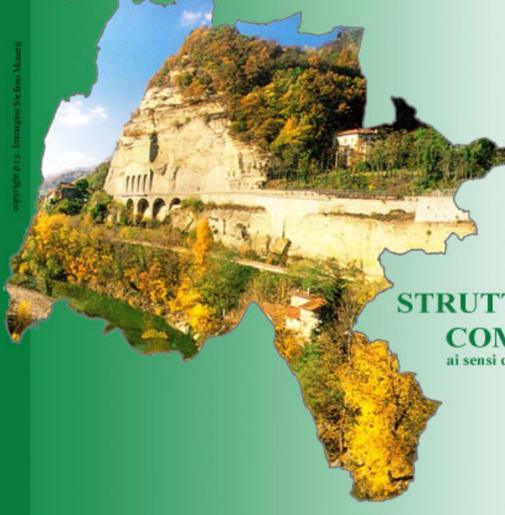


Comune di Sasso Marconi

PSC
PIANO
STRUTTURALE
COMUNALE
ai sensi della L. R. 20/2000

Quadro conoscitivo


QCAP.2

AMBITI PRODUTTIVI DI SASSO MARCONI E BORGONUOVO
scala 1:2000

CAIRE - Urbanistica

Novembre 2005

SASSO MARCONI

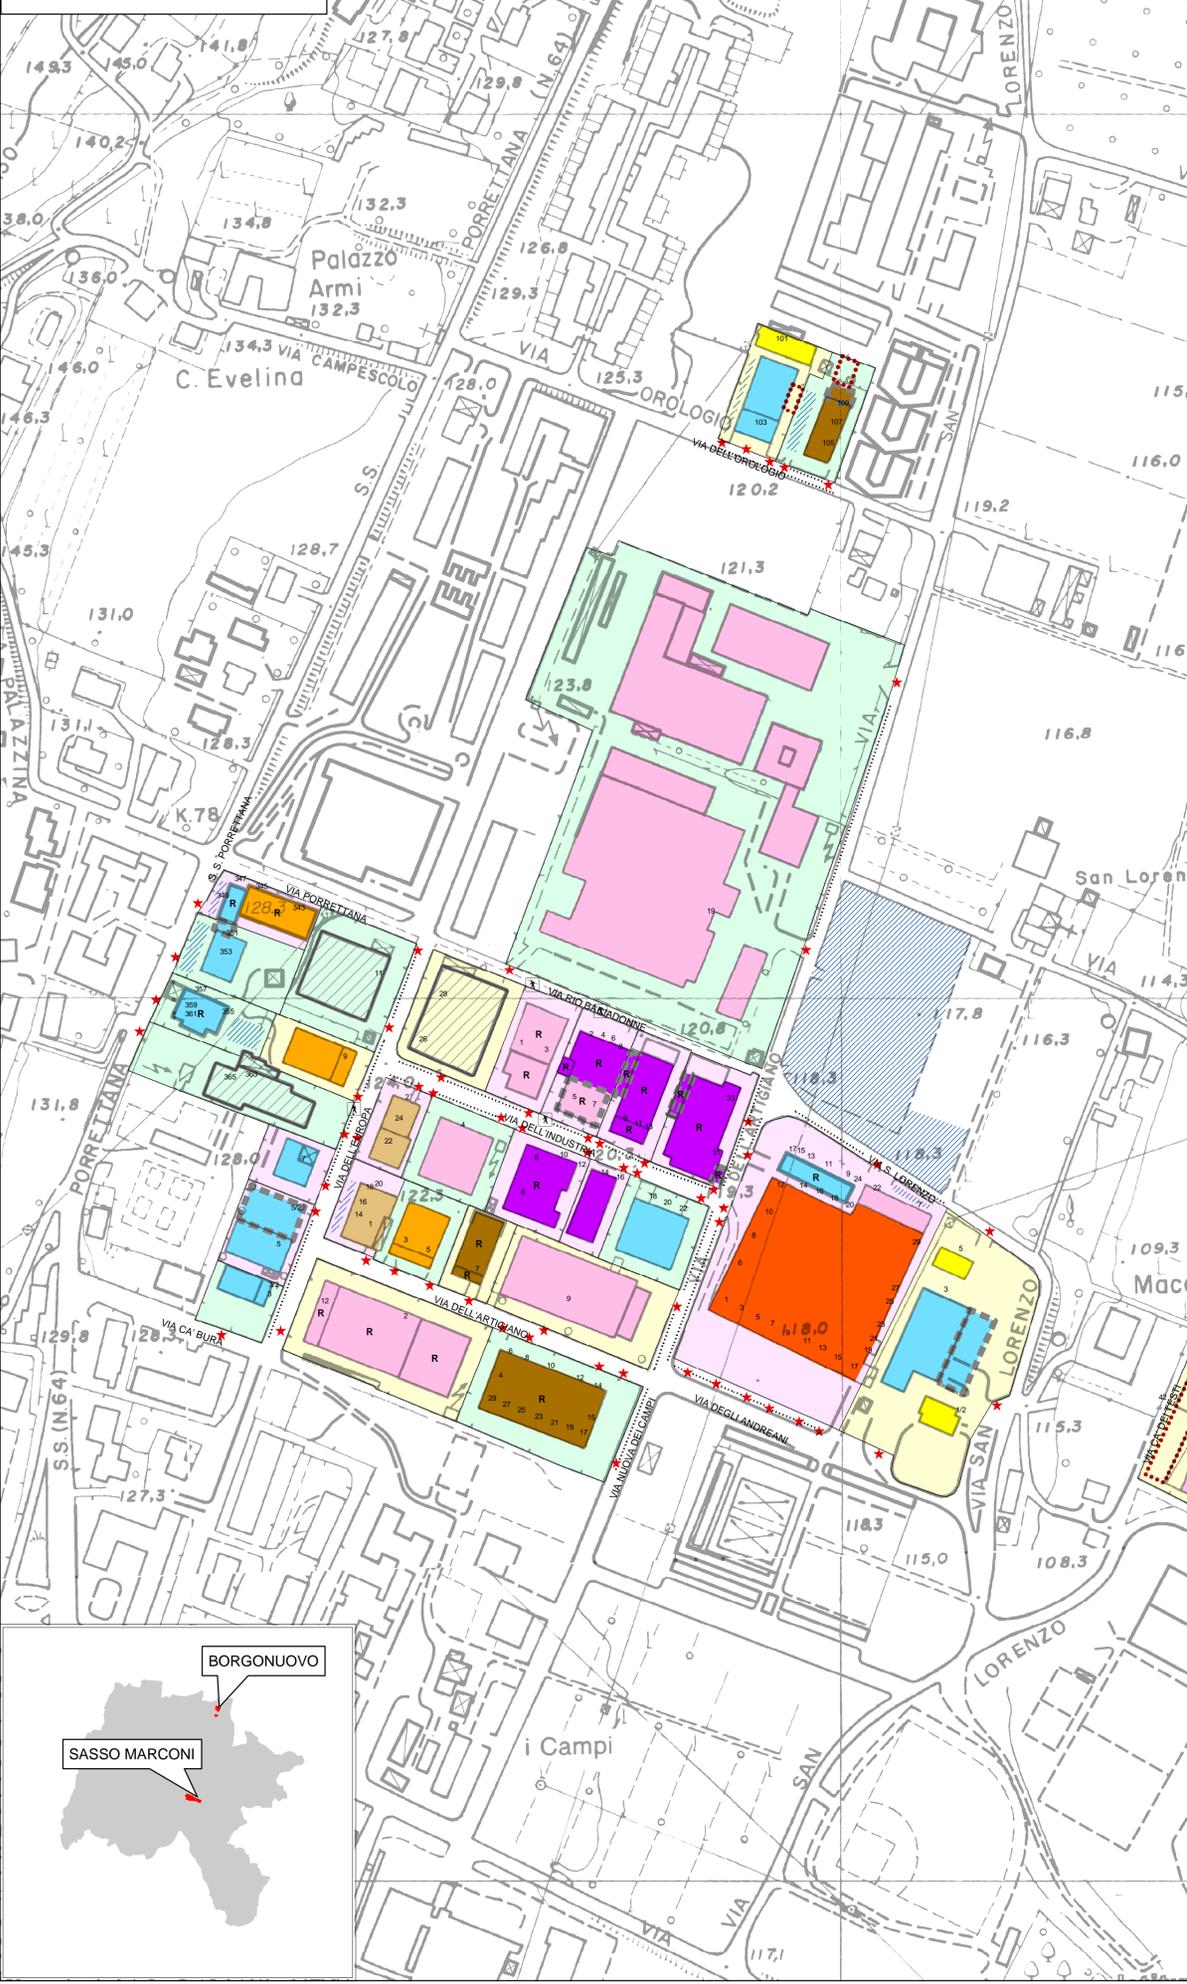

BORGONUOVO



Legenda

- Accesso ai lotti**
- passaggio pedonale
 - passo carraio / accesso ai lotti
- Usi in atto negli edifici**
- residenza
 - presenza di abitazioni all'interno di edifici con altri usi principali
 - commercio
 - artigianato produttivo e industria
 - artigianato produttivo e commercio
 - artigianato di servizio
 - artigianato di servizio e commercio
 - artigianato di servizio e produttivo
 - artigianato di servizio, produttivo e commercio
 - attività che hanno programmato il trasferimento
 - edifici modificati o in aggiunta rispetto alla rappresentazione CTR
- numero civico
- Attrezzature**
- tenda per carico/scarico merci in aggiunta rispetto al CTR
 - aree adibite a parcheggio pertinenziale
 - parcheggi distribuiti lungo le strade
- Grado di saturazione degli indici fondiari**
- disponibilità >20 %
 - disponibilità < 20%
 - saturo