



ZONE RESIDENZIALI A MANUTENZIONE

- fermate ferroviarie
- pertinenze della linea ferroviaria
- stazione ferroviaria
- viabilità principale
- viabilità secondaria
- tratto in galleria
- RA: zone di valore storico-ambientale
- RCB: zone con edifici non suscettibili di ampliamenti
- RCST: zone con edifici non suscettibili di ampliamenti
- RTB: zone non suscettibili di incrementi
- RUB: zone non suscettibili di incrementi
- RV: zone urbane a verde privato
- confine comunale
- alveo fluviale

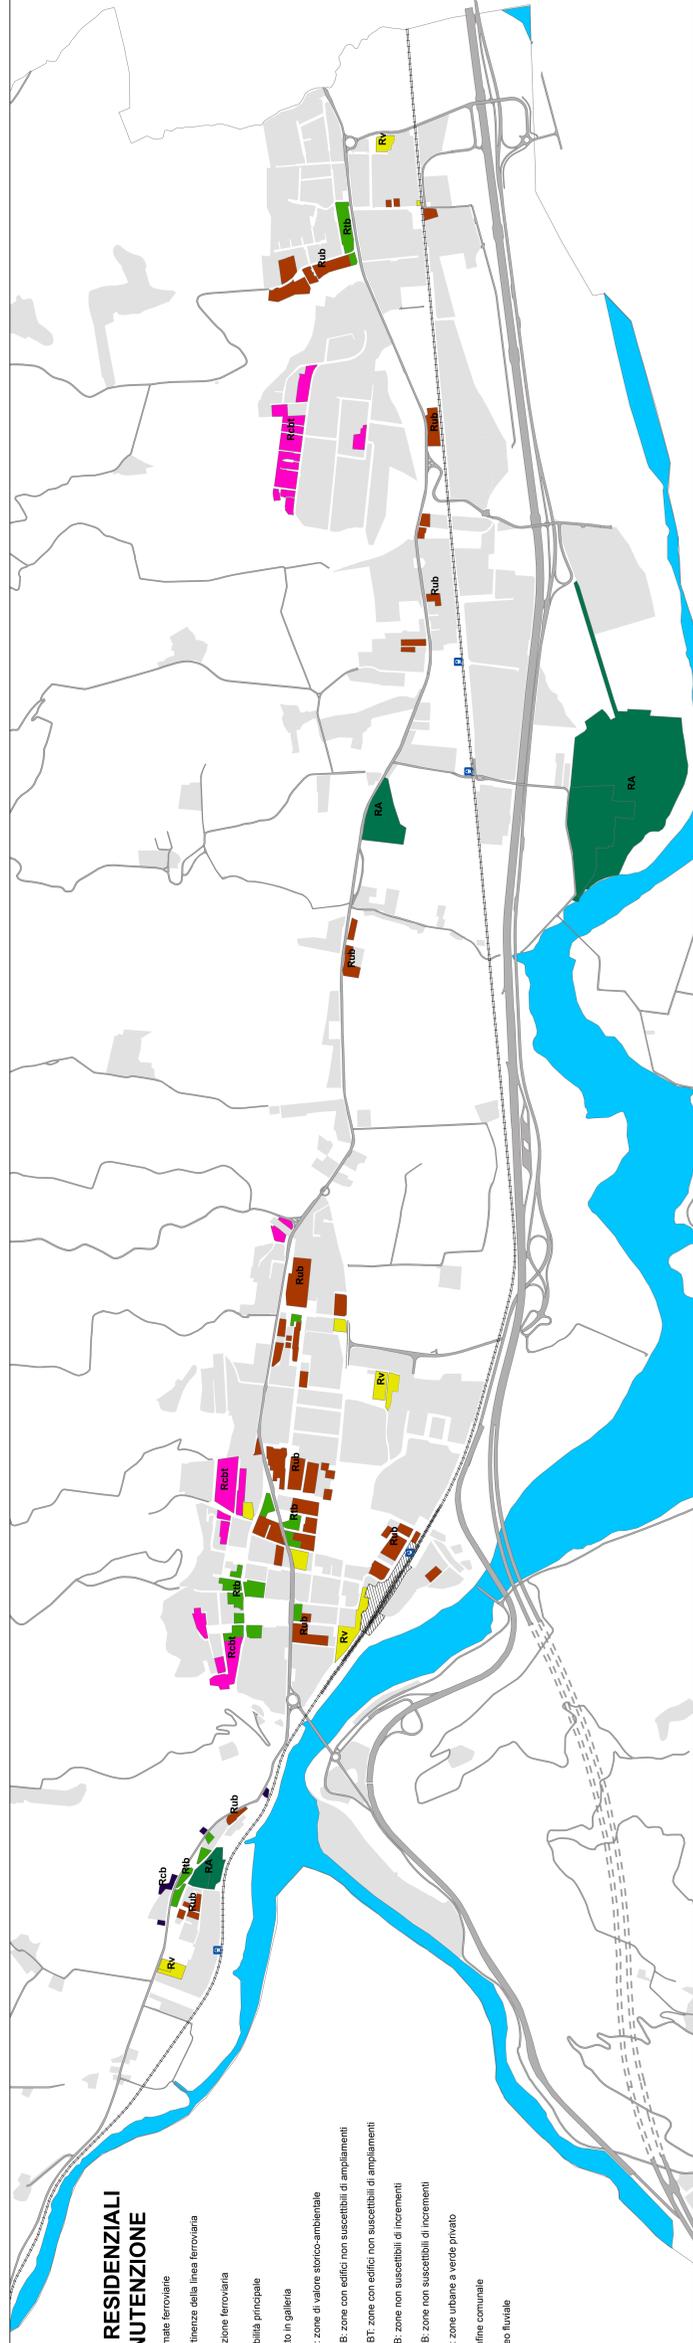

ZONE RESIDENZIALI A COMPLETAMENTO

- fermate ferroviarie
- pertinenze della linea ferroviaria
- stazione ferroviaria
- viabilità principale
- viabilità secondaria
- tratto in galleria
- RCA: zone con edifici suscettibili di ampliamenti
- RCAT: zone con edifici suscettibili di ampliamenti
- RUA: zone suscettibili di incremento
- confine comunale
- alveo fluviale

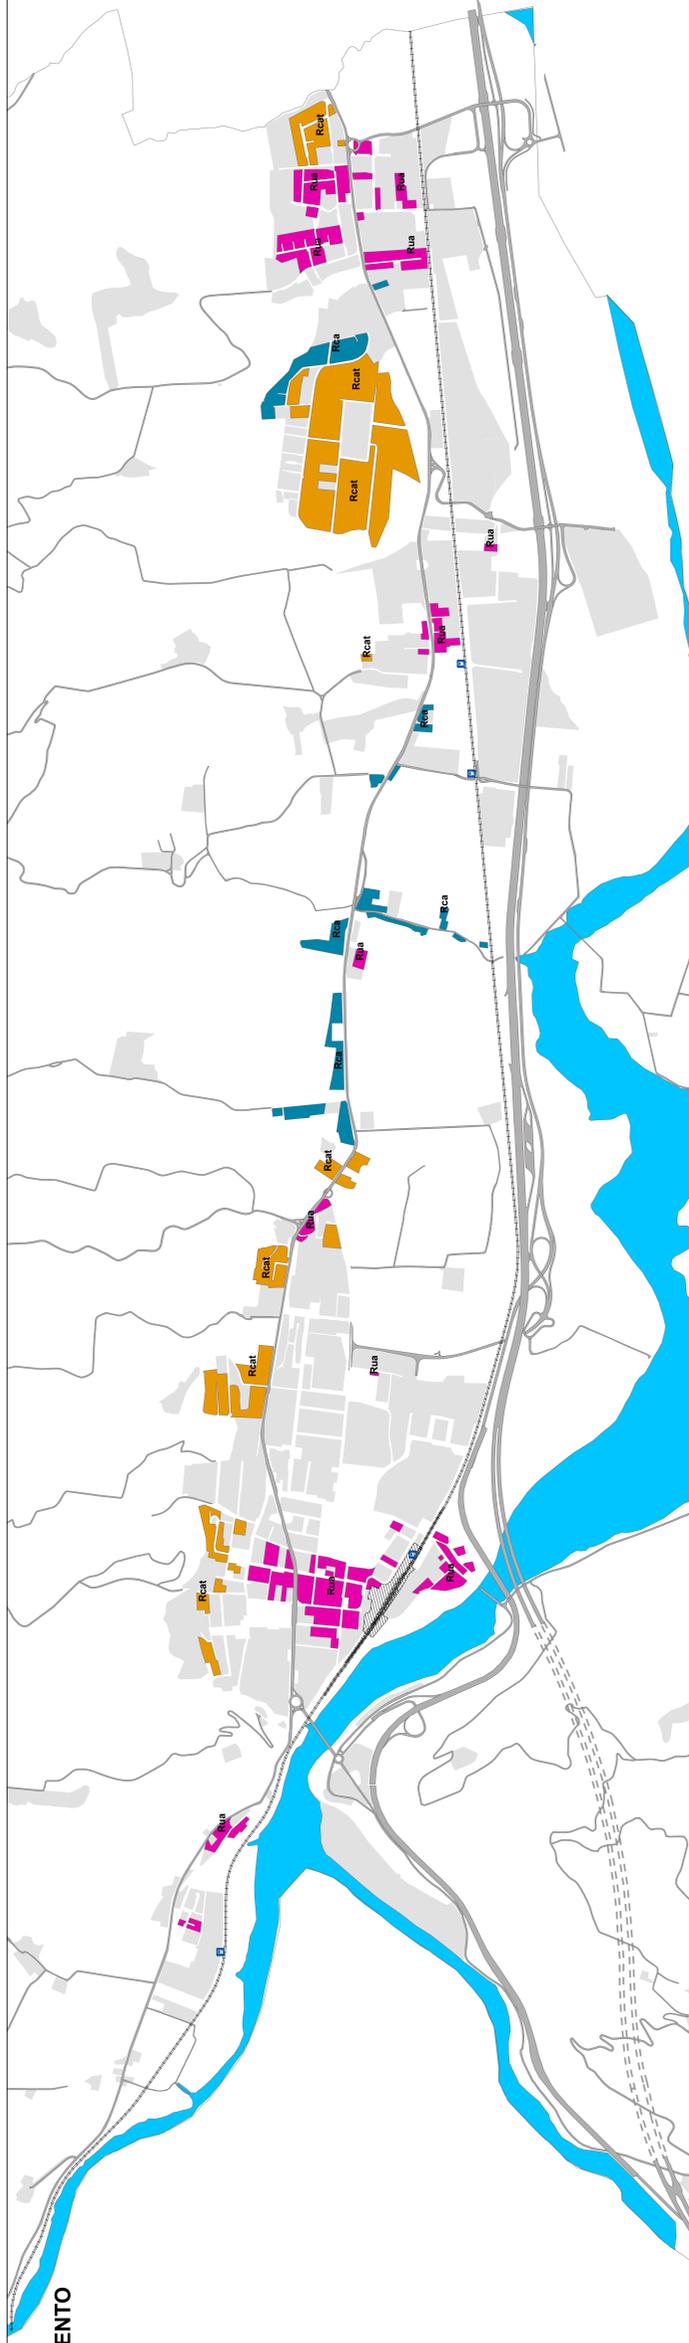

ZONE RESIDENZIALI AD ESPANSIONE O RISTRUTTURAZIONE

- tratto in galleria
- viabilità
- fermate ferroviarie
- pertinenze della linea ferroviaria
- stazione ferroviaria
- RCC: zone di nuova edificazione in completamento
- RCCT: zone di nuova edificazione in completamento
- RCE: zone di nuova edificazione di espansione
- RUE: zone di espansione
- RUR: zone di ristrutturazione urbanistica
- RURT: zone di ristrutturazione urbanistica
- confine comunale
- alveo fluviale

