

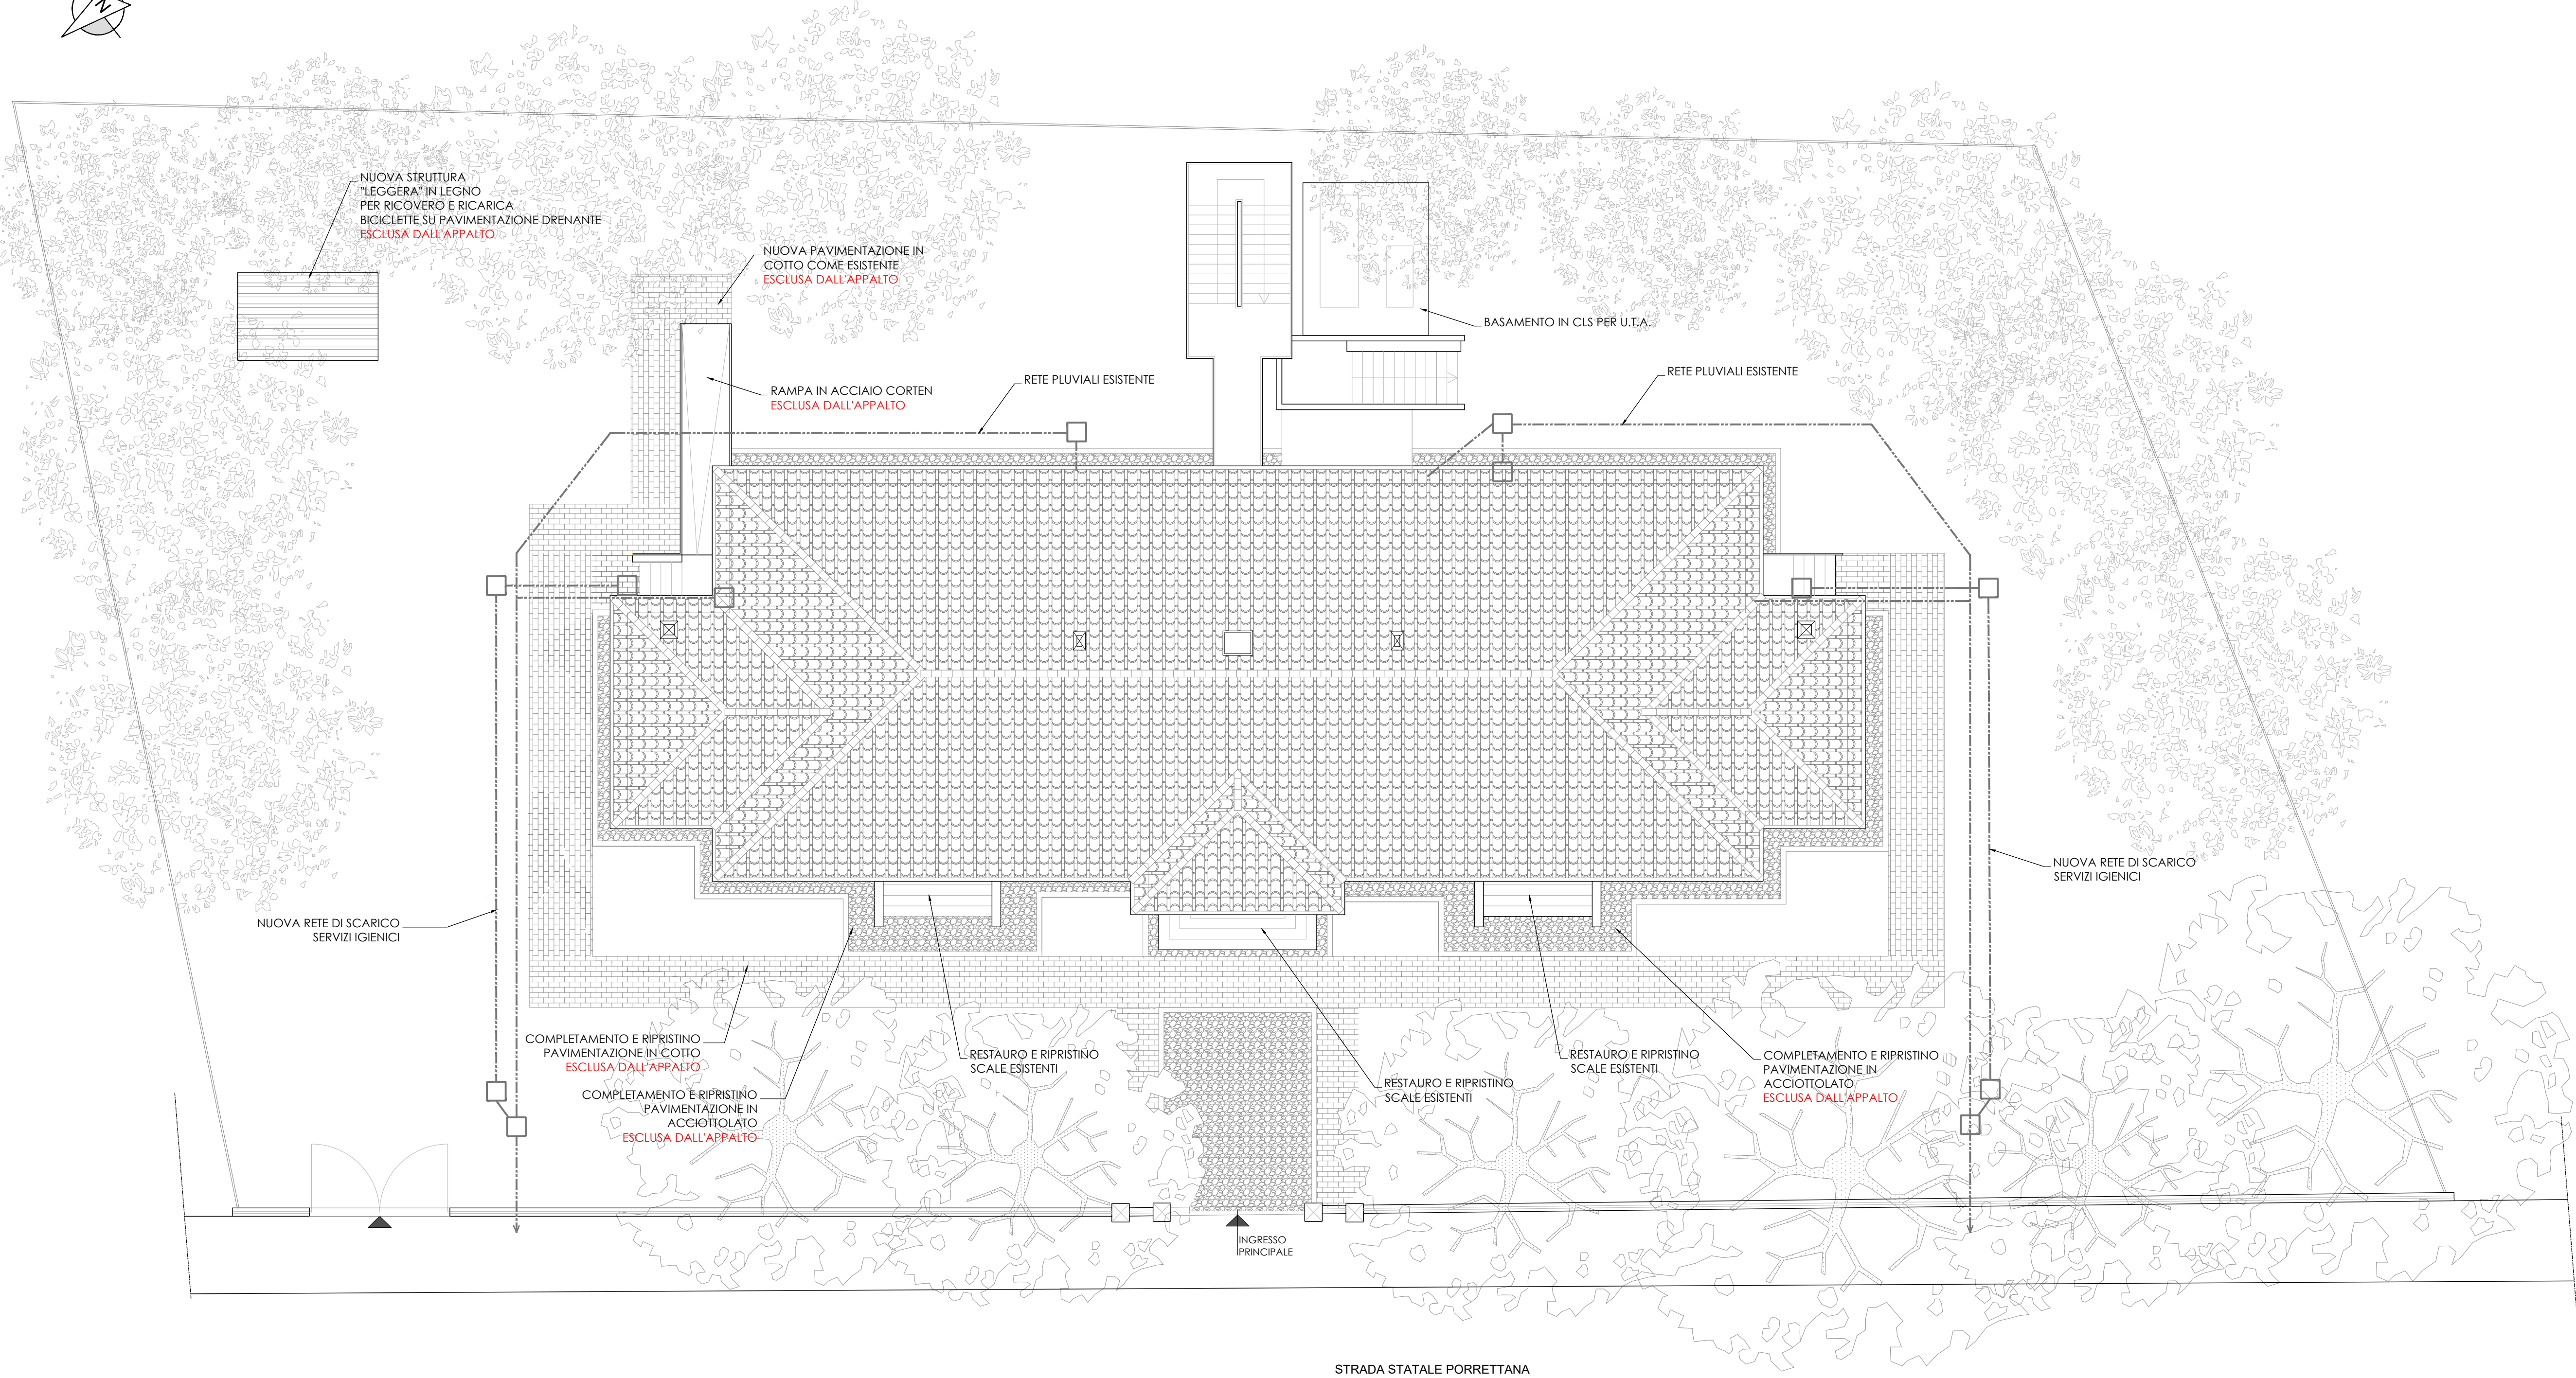


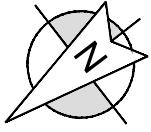

RECINZIONE LATO VIA STRADA STATALE 24 PORRETTANTA - PROSPETTO - PROGETTO
SCALA 1:100
ESCLUSA DALL'APPALTO

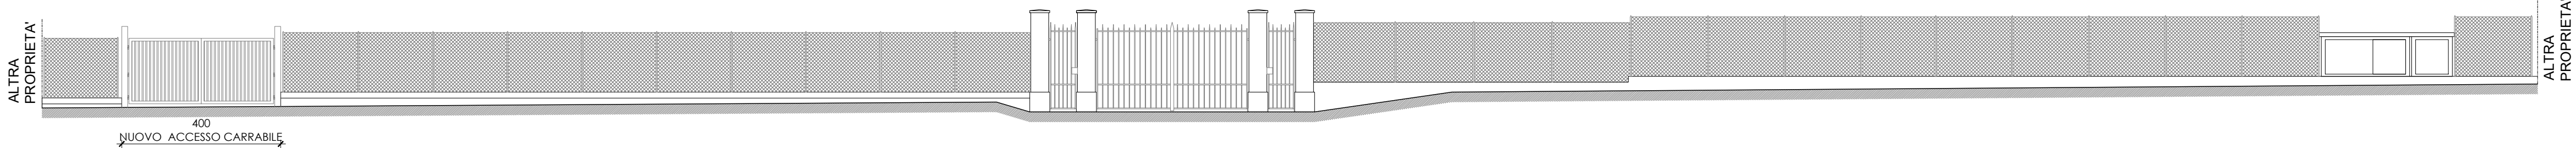

COMUNE DI SASSO MARCONI
CITTA' METROPOLITANA DI BOLOGNA

Area Tecnica
U. O. Lavori Pubblici e Finanziamenti
Assessorato LL. PP. e Urbanistica

Responsabile Ing. ANDREA NEGRONI
Assessore Arch. GIANLUCA ROSSI

OGGETTO:

Riquilificazione e recupero dell'edificio
Ex-Scuola di Pontecchio Marconi

Bed & Bike "La Scuola"
Rigenerazione sulla Via della Lana e della Seta

- ☐ PROGETTO DI FATTIBILITA'
☐ PROGETTO DEFINITIVO
☒ PROGETTO ESECUTIVO



ELABORATO:

EA.05
PROGETTO
PLANIMETRIA GENERALE ESTERNI

SCALA:

1:100



R.U.P.
ARCH. LAVINIA DE BONIS

Progettazione Architettonica Definitiva

ARCH. LAVINIA DE BONIS
ARCH. VALENTINA FERRERI

Progettazione Architettonica Esecutiva

ARCH. ALESSIA DE ROGATIS
ING. MARCO BETTAZZI

Progettazione Strutturale Esecutiva
ING. MARCO BETTAZZI

Data

10 Febbraio 2023

Piazza dei Martiri della liberazione n°6
40037 Sasso Marconi
Tel. 051 843511
www.comune.sassomarconi.bologna.it