Comune di Sasso Marconi

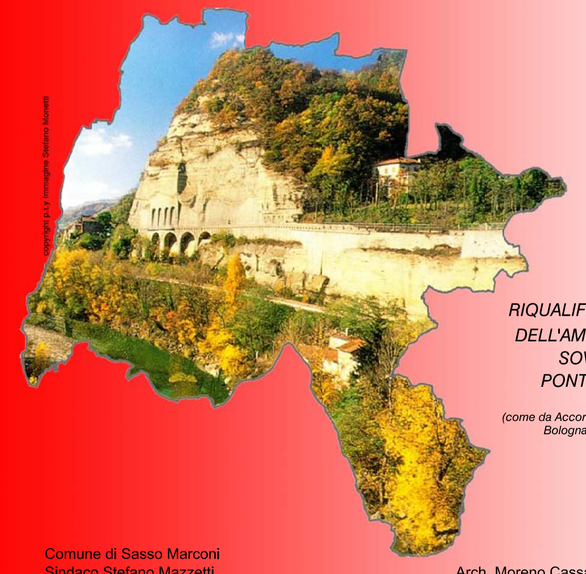

P.R.U.

PROGRAMMA DI RIQUALIFICAZIONE URBANA DELL'AMBITO PRODUTTIVO SOVRACOMUNALE DI PONTECCHIO MARCONI

(come da Accordo Territoriale fra Provincia di Bologna e Comune di Sasso Marconi ex art. 15 L.R. 20/2000)

Comune di Sasso Marconi
Sindaco Stefano Mazzetti
Ass. Urbanistica Andrea Mantovani
Ass. Att. Produttive Silverio Ventura
Ass. Ambiente Pier Paolo Lanzarini

Progettisti
Arch. Moreno Cassani - Tecnico incaricato
Ing. Andrea Negroni - Dir. U.T. Comune
Arch. Elena De Angelis - U.T. Comune
Geom. Marco Teglia - U.T. Comune

VERDE E VIABILITA'

Tav. n. 4/5 del settembre 2010 — scala 1:5000

APPROVAZIONE Delibera di C.C. n° del

Studio Cassani - Sasso Marconi - tel. e fax 051/842208 - e-mail: archmoreno@studiocassani.191.it

NOTA: LE DIMENSIONI DEI CONTORNI SONO INDICATIVE NON PRESCRITTIVE: CIOE' VOGLIONO SOTTOLINEARE L'IMPORTANZA DI PREVEDERE UN FILTRO DI VEGETAZIONE.

- *PIANTUMAZIONE DI ESEMPLARI IN SPAZI DA INDIVIDUARE LOCALMENTE*
- *VERDE DI NUOVA FORMAZIONE DA INSERIRE NEI PUA O PROGETTI EDILIZI*
- *VERDE ESISTENTE DA MANUTENERE, RIGENERARE ED INCREMENTARE*
- *P/TIR — PARCHEGGI GROSSI AUTOMEZZI ED ISOLA ECOLOGICA*
- *IEco — ISOLA ECOLOGICA*
- *PISTA PEDONALE E CICLABILE*
- *AREE DI INVASO E REGIMAZIONE PREVISTE NELL'ACCORDO TERRITORIALE*
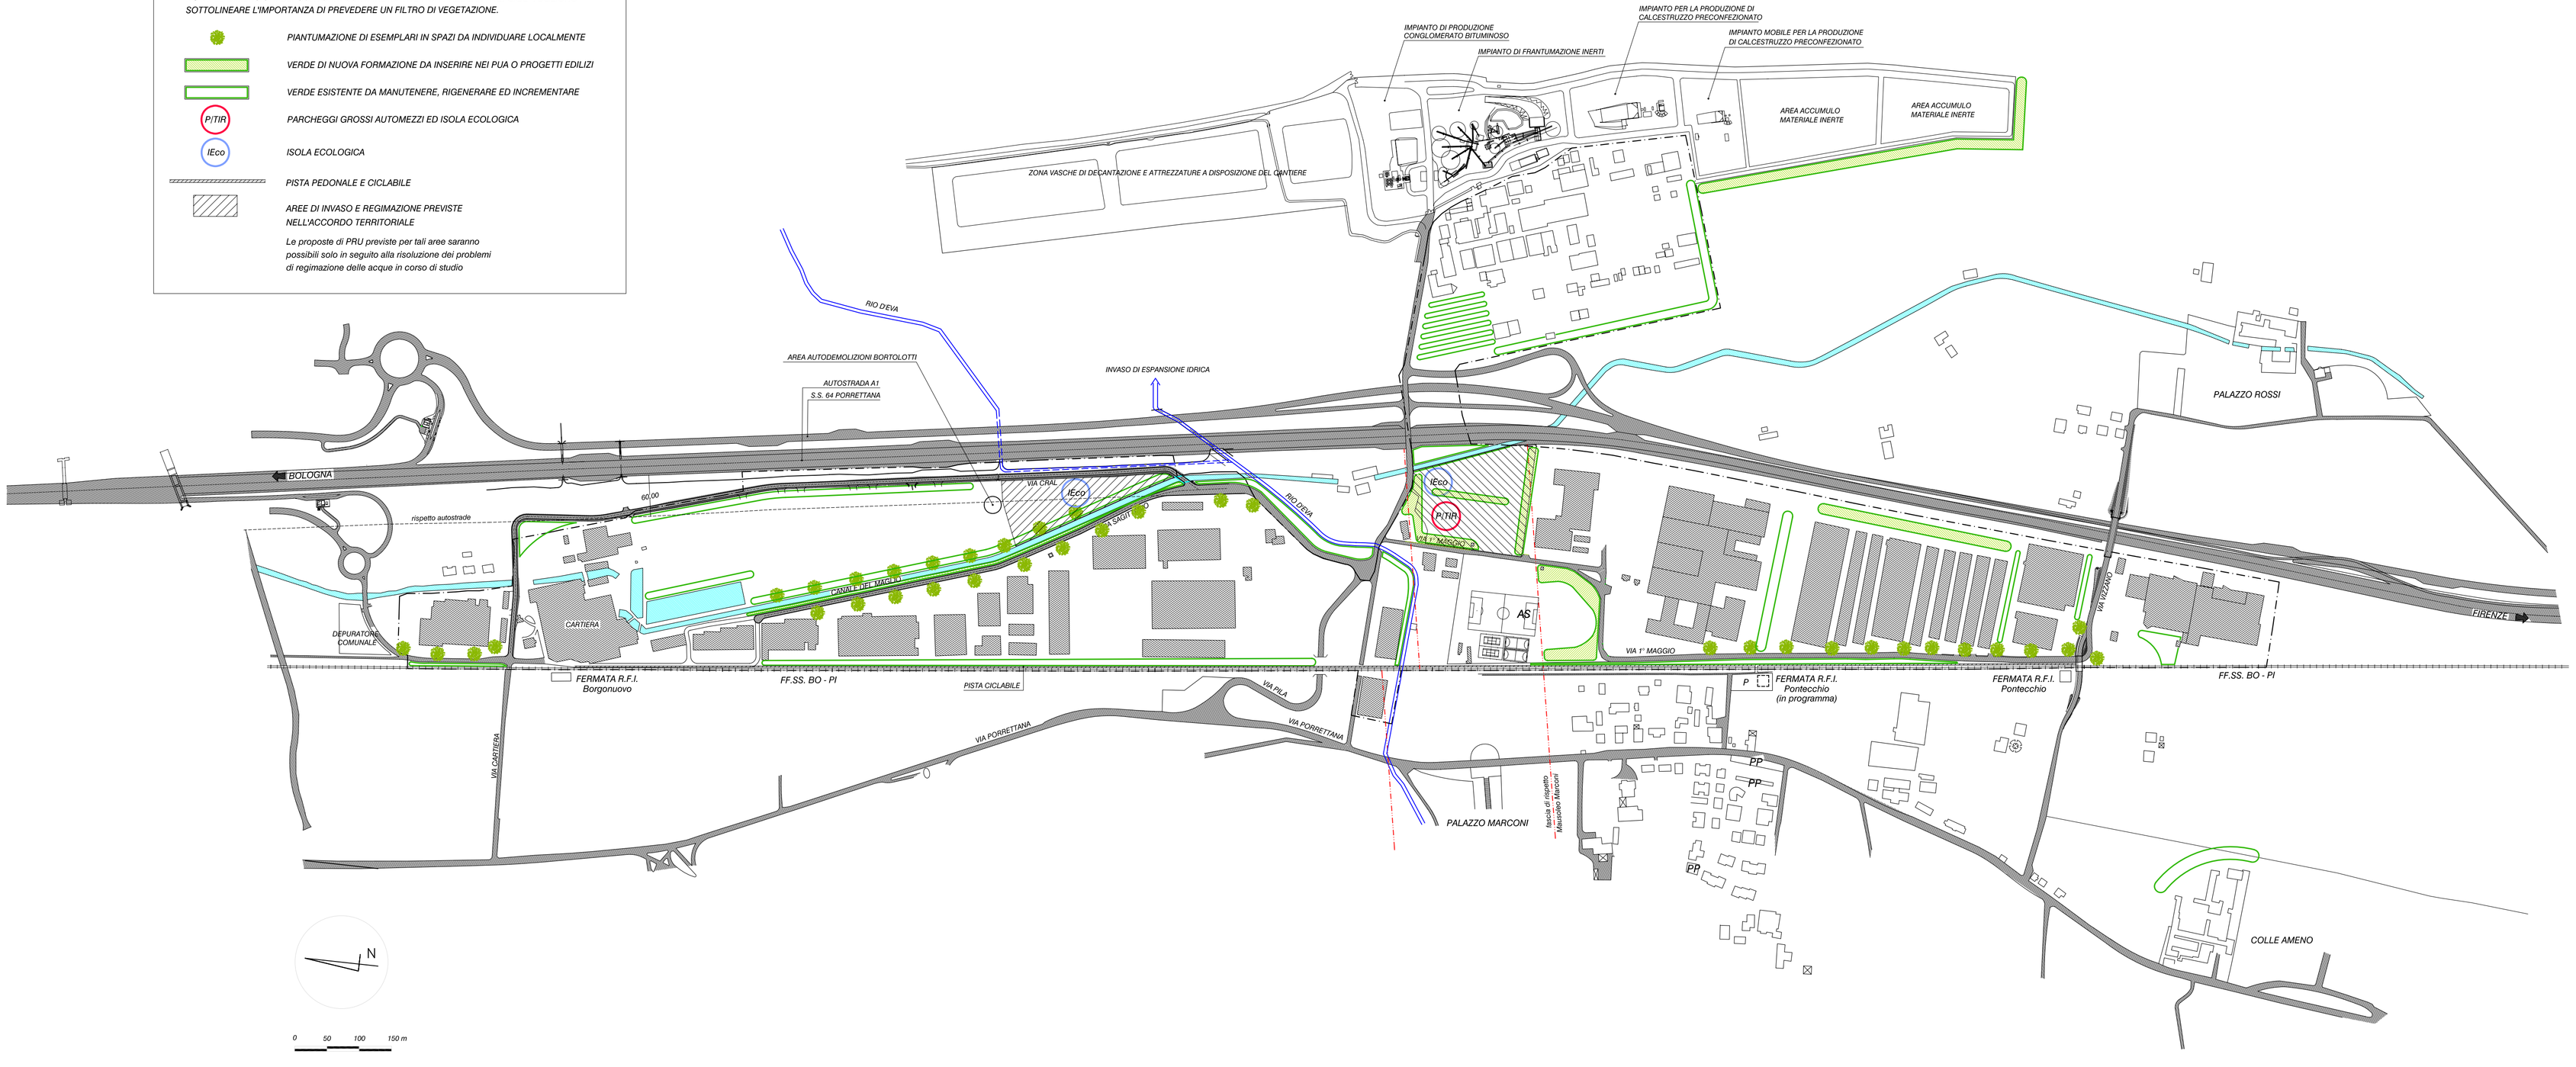
Le proposte di PRU previste per tali aree saranno possibili solo in seguito alla risoluzione dei problemi di regimazione delle acque in corso di studio