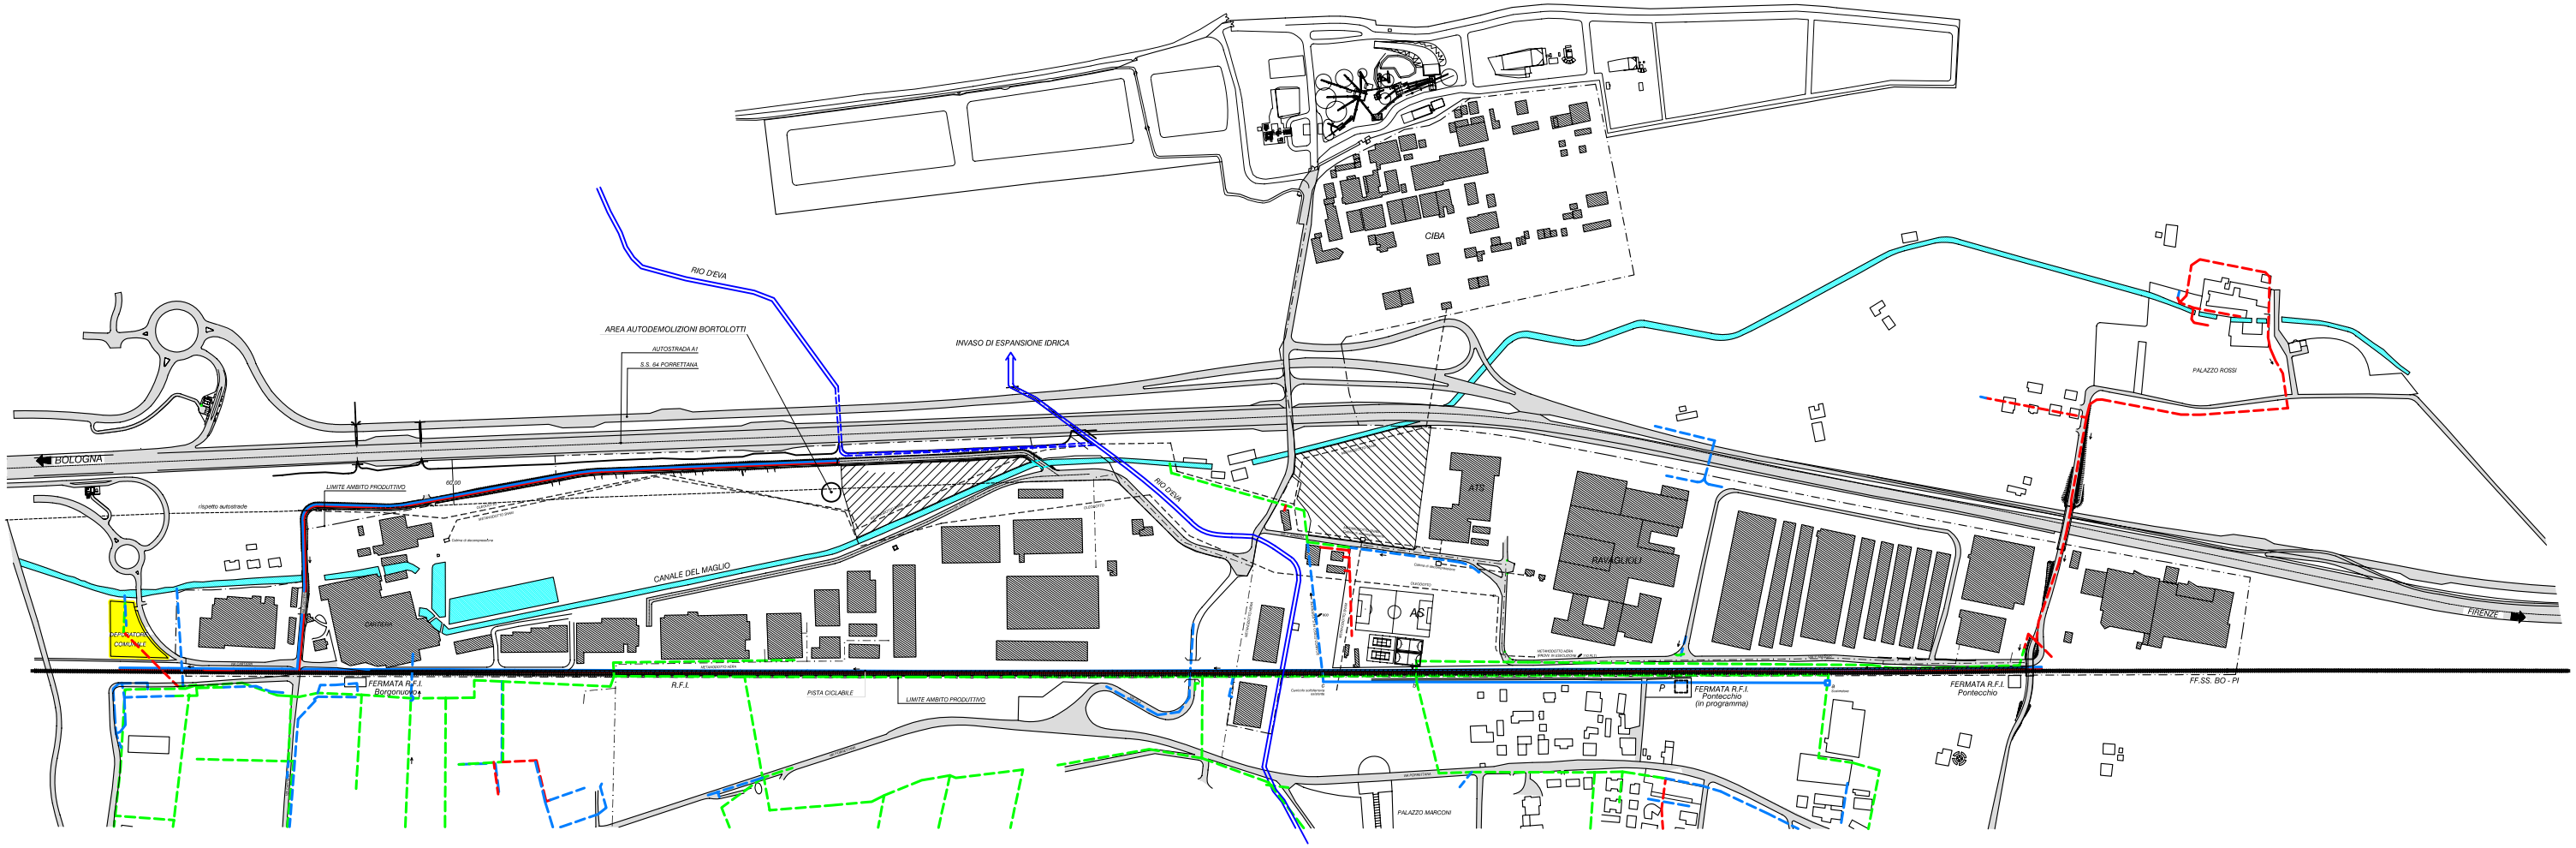

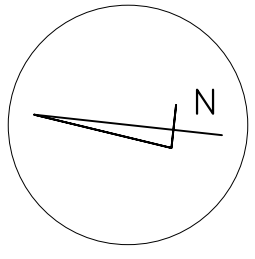

LEGENDA:

- ACQUE NERE - RETE ESISTENTE
- ACQUE MISTE - RETE ESISTENTE
- ACQUE BIANCHE - RETE ESISTENTE
- ACQUE NERE - RETE PROGRAMMATA
- ACQUE BIANCHE - RETE PROGRAMMATA
- METANODOTTO SNAM - OLEODOTTO ESISTENTI
- HERA METANODOTTO PROGRAMMATO

AREE DI INVASO E REGIMAZIONE PREVISTE NELL'ACCORDO TERRITORIALE
Le proposte di PRU previste per tali aree saranno possibili solo in seguito alla risoluzione dei problemi di regimazione delle acque in corso di studio

Comune di Sasso Marconi
PROVINCIA DI BOLOGNA

P.R.U.

PROGRAMMA DI RIQUALIFICAZIONE URBANA DELL'AMBITO PRODUTTIVO SOVRACOMUNALE DI PONTECCHIO MARCONI

(come da Accordo Territoriale fra Provincia di Bologna e Comune di Sasso Marconi ex art. 15 L.R. 20/2000)

RETE FOGNARIA

Tavola prodotta anche in scala 1:2000

				Generale	Tavola n. 3/7
				Architettonico	
				Strutturale	
				Tecnologico	
Massima	PRE-PARERE	Esecutivo	Variante	Data : Set.10	Scala Disegno -

Studio Cassani - Sasso Marconi - tel. 051/842208 - e-mail: archmoreno@studiocassani.191.it